

Fællesbo afd. 24 - Lejlighedsoversigt

30. maj 2022

rum

Bygning 1

3.sal	Cv 3v (82 m²)	Dh 4v (90 m²)	Cv 3v (78 m²)	Dh 4v (90 m²)	Cv 3v (78 m²)	Dh 4v (90 m²)	Cv 3v (77 m²)	Dh 4v (92 m²)
2. sal	Cv 3v (82 m²)	Dh 4v (90 m²)	Cv 3v (78 m²)	Dh 4v (90 m²)	Cv 3v (78 m²)	Dh 4v (90 m²)	Cv 3v (77 m²)	Dh 4v (92 m²)
1. sal	Cv 3v (82 m²)	Dh 4v (90 m²)	Cv 3v (78 m²)	Dh 4v (90 m²)	Cv 3v (78 m²)	Dh 4v (90 m²)	Cv 3v (77 m²)	Dh 4v (92 m²)
Stuen	Av 1v (46 m²)	Fælles	Bv 2v (60 m²)	Fælles	Bv 2v (60 m²)	Fælles	Bv 2v (59 m²)	Ah 1v (45 m²)
	tv.	th.	tv.	th.	tv.	th.	tv.	th.
	Valdemarsvej 23		Valdemarsvej 21		Valdemarsvej 19		Valdemarsvej 17	

Ah 1v	1 stk
Av 1v	1 stk
Bv 2v	3 stk
Cv 3v	12 stk
Dh 4v	12 stk

Bygning 2

3.sal	Cv 3v (82 m²)	Fh 3v (90 m²)	Cv 3v (78 m²)	Fh 3v (90 m²)	Cv 3v (77 m²)	Fh 3v (92 m²)
2. sal	Cv 3v (82 m²)	Fh 3v (90 m²)	Cv 3v (78 m²)	Fh 3v (90 m²)	Cv 3v (77 m²)	Fh 3v (92 m²)
1. sal	Cv 3v (82 m²)	Fh 3v (90 m²)	Cv 3v (78 m²)	Fh 3v (90 m²)	Cv 3v (77 m²)	Fh 3v (92 m²)
Stuen	Av 1v (46 m²)	Fælles	Bv 2v (60 m²)	Fælles	Bv 2v (59 m²)	Ah 1v (45 m²)
	tv.	th.	tv.	th.	tv.	th.
	Valdemarsvej 15		Valdemarsvej 13		Valdemarsvej 11	

Ah 1v	1 stk
Av 1v	1 stk
Bv 2v	2 stk
Cv 3v	9 stk
Fh 3v	9 stk

Bygning 3

3.sal	Cv 3v (82 m²)	Dh 4v (90 m²)	Cv 3v (78 m²)	Dh 4v (90 m²)	Cv 3v (78 m²)	Dh 4v (90 m²)	Cv 3v (78 m²)	Dh 4v (90 m²)	Cv 3v (77 m²)	Dh 4v (92 m²)
2. sal	Cv 3v (82 m²)	Dh 4v (90 m²)	Cv 3v (78 m²)	Dh 4v (90 m²)	Cv 3v (78 m²)	Dh 4v (90 m²)	Cv 3v (78 m²)	Dh 4v (90 m²)	Cv 3v (77 m²)	Dh 4v (92 m²)
1. sal	Cv 3v (82 m²)	Dh 4v (90 m²)	Cv 3v (78 m²)	Dh 4v (90 m²)	Cv 3v (78 m²)	Dh 4v (90 m²)	Cv 3v (78 m²)	Dh 4v (90 m²)	Cv 3v (77 m²)	Dh 4v (92 m²)
Stuen	Av 1v (46 m²)	Fælles	Bv 2v (60 m²)	Fælles	Bv 2v (60 m²)	Fælles	Bv 2v (60 m²)	Fælles	Bv 2v (59 m²)	Ah 1v (45 m²)
	tv.	th.	tv.	th.	tv.	th.	tv.	th.	tv.	th.
	Valdemarsvej 1		Valdemarsvej 3		Valdemarsvej 5		Valdemarsvej 7		Valdemarsvej 9	

Ah 1v	1 stk
Av 1v	1 stk
Bv 2v	4 stk
Cv 3v	15 stk
Dh 4v	15 stk

Bygning 4

2. sal	Qv 4v t (113 m²)	Hh 2v t (72 m²)	Hv 2v t (72 m²)	Oh 4v t (91 m²)	Hv 2v t (72 m²)	Oh 4v t (91 m²)	Cv 3v (74 m²)	Jm 2v (49 m²)	Kh 2v (53 m²)
1. sal	Qv 4v t (113 m²)	Hh 2v t (72 m²)	Hv 2v t (72 m²)	Oh 4v t (91 m²)	Hv 2v t (72 m²)	Oh 4v t (91 m²)	Cv 3v (74 m²)	Jm 2v (49 m²)	Kh 2v (53 m²)
Stuen	Qv 4v t (113 m²)	Hh 2v t (72 m²)	Hv 2v t (72 m²)	Oh 4v t (91 m²)	Hv 2v t (72 m²)	Oh 4v t (91 m²)	Cv 3v (74 m²)	Jm 2v (49 m²)	Kh 2v (53 m²)
Kælder	Fælles	Fælles	Fælles	Fælles	Fælles	Fælles	Fælles	Fælles	Fælles
	tv.	th.	tv.	th.	tv.	th.	tv.	mf.	th.
	Thyrasvej 8		Thyrasvej 6		Thyrasvej 4		Thyrasvej 2		

Cv 3v	3 stk
Hh 2v t	3 stk
Hv 2v t	6 stk
Jm 2v	3 stk
Kh 2v	3 stk
Oh 4v t	6 stk
Qv 4v t	3 stk

Bygning 5

Indgang fra haveside igennem kælder

2. sal	Rv 5v (109 m²)	Ch 3v (75 m²)	Cv 3v (75 m²)	Dh 4v (87 m²)	Cv 3v (75 m²)	Dh 4v (91 m²)
1. sal	Rv 5v (109 m²)	Ch 3v (75 m²)	Cv 3v (75 m²)	Dh 4v (87 m²)	Cv 3v (75 m²)	Dh 4v (91 m²)
Stuen	Rv 5v (109 m²)	Ch 3v (75 m²)	Cv 3v (75 m²)	Dh 4v (87 m²)	Cv 3v (75 m²)	Dh 4v (91 m²)
Kælder	Fælles	Fælles	Fælles	Fælles	Fælles	Fælles
	tv.	th.	tv.	th.	tv.	th.
	Thyrasvej 10		Thyrasvej 12		Thyrasvej 14	

Ch 3v	3 stk
Cv 3v	6 stk
Dh 4v	6 stk
Rv 5v	3 stk

Bygning 6

2. sal	Mv 4v t (106 m²)	Nh 3v t (80 m²)	Nv 3v t (81 m²)	Nh 3v t (81 m²)	Nv 3v t (81 m²)	Nh 3v t (81 m²)	Cv 3v (74 m²)	Jm 2v (49 m²)	Kh 2v (53 m²)
1. sal	Mv 4v t (106 m²)	Nh 3v t (80 m²)	Nv 3v t (81 m²)	Nh 3v t (81 m²)	Nv 3v t (81 m²)	Nh 3v t (81 m²)	Cv 3v (74 m²)	Jm 2v (49 m²)	Kh 2v (53 m²)
Stuen	Mv 4v t (106 m²)	Nh 3v t (80 m²)	Nv 3v t (81 m²)	Nh 3v t (81 m²)	Nv 3v t (81 m²)	Nh 3v t (81 m²)	Cv 3v (74 m²)	Jm 2v (49 m²)	Kh 2v (53 m²)
Kælder	Fælles	Fælles	Fælles	Fælles	Fælles	Fælles	Fælles	Fælles	Fælles
	tv.	th.	tv.	th.	tv.	th.	tv.	mf.	th.
	Thyrasvej 22		Thyrasvej 20		Thyrasvej 18		Thyrasvej 16		

Cv 3v	3 stk
Jm 2v	3 stk
Kh 2v	3 stk
Mv 4v t	3 stk
Nh 3v t	9 stk
Nv 3v t	6 stk

Fællesbo afd. 24 - Lejlighedsoversigt

30. maj 2022

rum

Bygning 7

2. sal	Gv 4v t (115 m²)	Elevator	Hh 2v t (72 m²)	Hv 2v t (72 m²)	Elevator	Oh 4v t (91 m²)	Hv 2v t (72 m²)	Elevator	Oh 4v t (91 m²)	Cv 3v (74 m²)		Jm 2v (49 m²)	Kh 2v (53 m²)
1. sal	Gv 4v t (115 m²)		Hh 2v t (72 m²)	Hv 2v t (72 m²)		Oh 4v t (91 m²)	Hv 2v t (72 m²)		Oh 4v t (91 m²)	Cv 3v (74 m²)		Jm 2v (49 m²)	Kh 2v (53 m²)
Stuen	Gv 4v t (115 m²)		Hh 2v t (72 m²)	Hv 2v t (72 m²)		Oh 4v t (91 m²)	Hv 2v t (72 m²)		Oh 4v t (91 m²)	Cv 3v (74 m²)		Jm 2v (49 m²)	Kh 2v (53 m²)
Kælder	Fælles		Fælles		Fælles		Fælles		Fælles		Fælles		
	tv.		th.		tv.		th.		tv.			mf.	th.
	Thyrasvej 30		Thyrasvej 28		Thyrasvej 26		Thyrasvej 24						

Cv 3v	3 stk
Gv 4v t	3 stk
Hh 2v t	3 stk
Hv 2v t	6 stk
Jm 2v	3 stk
Kh 2v	3 stk
Oh 4v t	6 stk

Bygning 8

Indgang fra haveside igennem kælder

2. sal	Lv 5v (111 m²)		Ch 3v (75 m²)	Cv 3v (75 m²)		Dh 4v (87 m²)	Cv 3v (75 m²)		Dh 4v (91 m²)
1. sal	Lv 5v (111 m²)		Ch 3v (75 m²)	Cv 3v (75 m²)		Dh 4v (87 m²)	Cv 3v (75 m²)		Dh 4v (91 m²)
Stuen	Lv 5v (111 m²)		Ch 3v (75 m²)	Cv 3v (75 m²)		Dh 4v (87 m²)	Cv 3v (75 m²)		Dh 4v (91 m²)
Kælder	Fælles		Fælles		Fælles				
	tv.		th.		tv.		th.		th.
	Thyrasvej 32		Thyrasvej 34		Thyrasvej 36				

Ch 3v	3 stk
Cv 3v	6 stk
Dh 4v	6 stk
Lv 5v	3 stk

Bygning 9

2. sal	Iv 3v t (107 m²)	Elevator	Nh 3v t (80 m²)	Nv 3v t (81 m²)	Elevator	Nh 3v t (81 m²)	Nv 3v t (81 m²)	Elevator	Nh 3v t (81 m²)	Nv 3v t (81 m²)		Nh 3v t (85 m²)
1. sal	Iv 3v t (107 m²)		Nh 3v t (80 m²)	Nv 3v t (81 m²)		Nh 3v t (81 m²)	Nv 3v t (81 m²)		Nh 3v t (81 m²)	Nv 3v t (81 m²)		Nh 3v t (85 m²)
Stuen	Iv 3v t (107 m²)		Nh 3v t (80 m²)	Nv 3v t (81 m²)		Nh 3v t (81 m²)	Nv 3v t (81 m²)		Nh 3v t (81 m²)	Nv 3v t (81 m²)		Nh 3v t (85 m²)
Kælder	Fælles		Fælles		Fælles		Fælles		Fælles			
	tv.		th.		tv.		th.		tv.			th.
	Thyrasvej 44		Thyrasvej 42		Thyrasvej 40		Thyrasvej 38					

Iv 3v t	3 stk
Nh 3v t	12 stk
Nv 3v t	9 stk

Bygning 10

2. sal	Gv 4v t (115 m²)	Elevator	Hh 2v t (72 m²)	Hv 2v t (72 m²)	Elevator	Oh 4v t (91 m²)	Hv 2v t (72 m²)	Elevator	Oh 4v t (94 m²)
1. sal	Gv 4v t (115 m²)		Hh 2v t (72 m²)	Hv 2v t (72 m²)		Oh 4v t (91 m²)	Hv 2v t (72 m²)		Oh 4v t (94 m²)
Stuen	Gv 4v t (115 m²)		Hh 2v t (72 m²)	Hv 2v t (72 m²)		Oh 4v t (91 m²)	Hv 2v t (72 m²)		Oh 4v t (94 m²)
Kælder	Fælles		Fælles		Fælles				
	tv.		th.		tv.		th.		th.
	Thyrasvej 50		Thyrasvej 48		Thyrasvej 46				

Gv 4v t	3 stk
Hh 2v t	3 stk
Hv 2v t	6 stk
Oh 4v t	6 stk

Bygning 11

Indgang fra haveside igennem kælder


2. sal	Lv 5v (111 m²)		Ch 3v (75 m²)	Cv 3v (75 m²)		Dh 4v (87 m²)	Cv 3v (75 m²)		Dh 4v (87 m²)	Cv 3v (75 m²)		Lh 5v (111 m²)
1. sal	Lv 5v (111 m²)		Ch 3v (75 m²)	Cv 3v (75 m²)		Dh 4v (87 m²)	Cv 3v (75 m²)		Dh 4v (87 m²)	Cv 3v (75 m²)		Lh 5v (111 m²)
Stuen	Lv 5v (111 m²)		Ch 3v (75 m²)	Cv 3v (75 m²)		Dh 4v (87 m²)	Cv 3v (75 m²)		Dh 4v (87 m²)	Cv 3v (75 m²)		Lh 5v (111 m²)
Kælder	Fælles		Fælles		Fælles		Fælles		Fælles			
	tv.		th.		tv.		th.		tv.			th.
	Thyrasvej 52		Thyrasvej 54		Thyrasvej 56		Thyrasvej 58					

Ch 3v	3 stk
Cv 3v	9 stk
Dh 4v	6 stk
Lh 5v	3 stk
Lv 5v	3 stk

Lejlighedstype - Ah - 1 værelses

Bruttoetageareal: 45 m²


Opgang med trappe

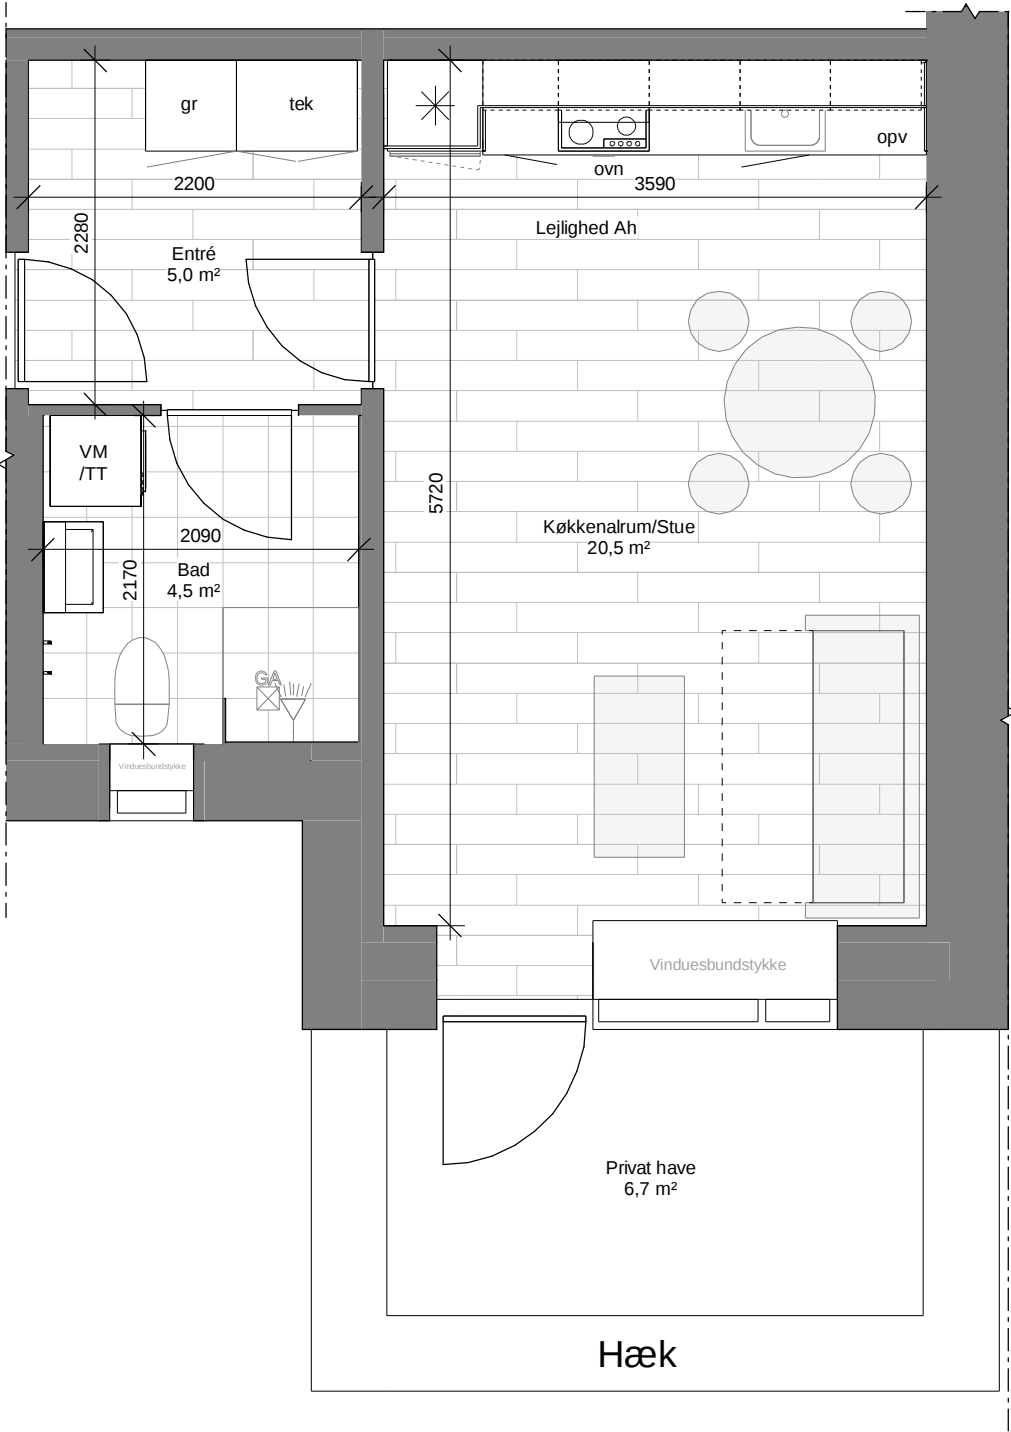

Signaturforklaring

Teknikskab	tek
Garderobe	gr
Ovn	ovn
Skab	sk
Køleskab	*
Forberedes for opvasker	opv
Forberedes for vaskemaskine- & tørretumbler	VM/TT
Skakt	⊠

Tilgængelighedscirkel

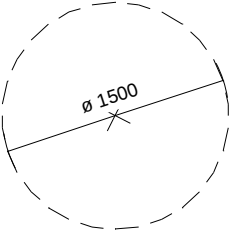


Note:

Mål er vejledende.
Disponering af løst inventar (lys grå) er vejledende
OBS: Tegninger skal printes i A3 for at opnå korrekt skalering

Lejlighedstype - Av - 1 værelses

Bruttoetageareal: 46 m²


Opgang med trappe

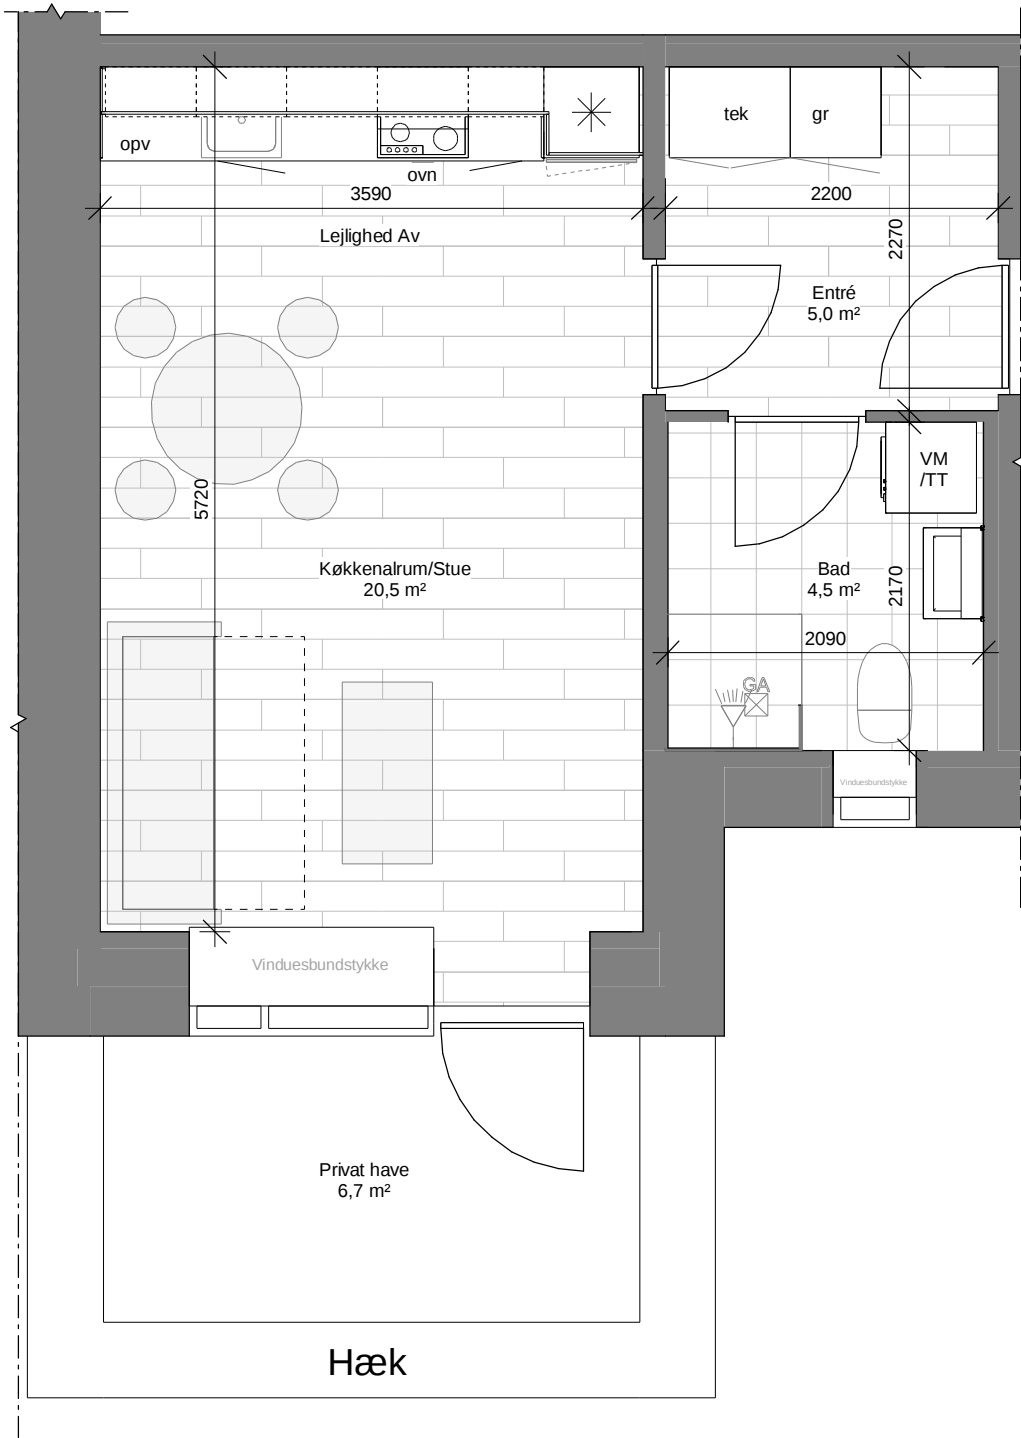

Signaturforklaring

Teknikskab	tek
Garderobe	gr
Ovn	ovn
Skab	sk
Køleskab	*
Forberedes for opvasker	opv
Forberedes for vaskemaskine- & tørretumbler	VM/TT
Skakt	⊠

Tilgængelighedscirkel

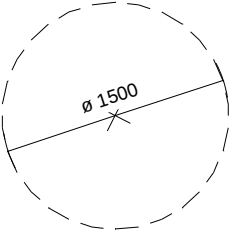


Note:

Mål er vejledende.
Disponering af løst inventar (lys grå) er vejledende
OBS: Tegninger skal printes i A3 for at opnå korrekt skalering

Lejlighedstype - Bv - 2 værelses

Bruttoetageareal: 59 - 60 m²


Opgang med trappe

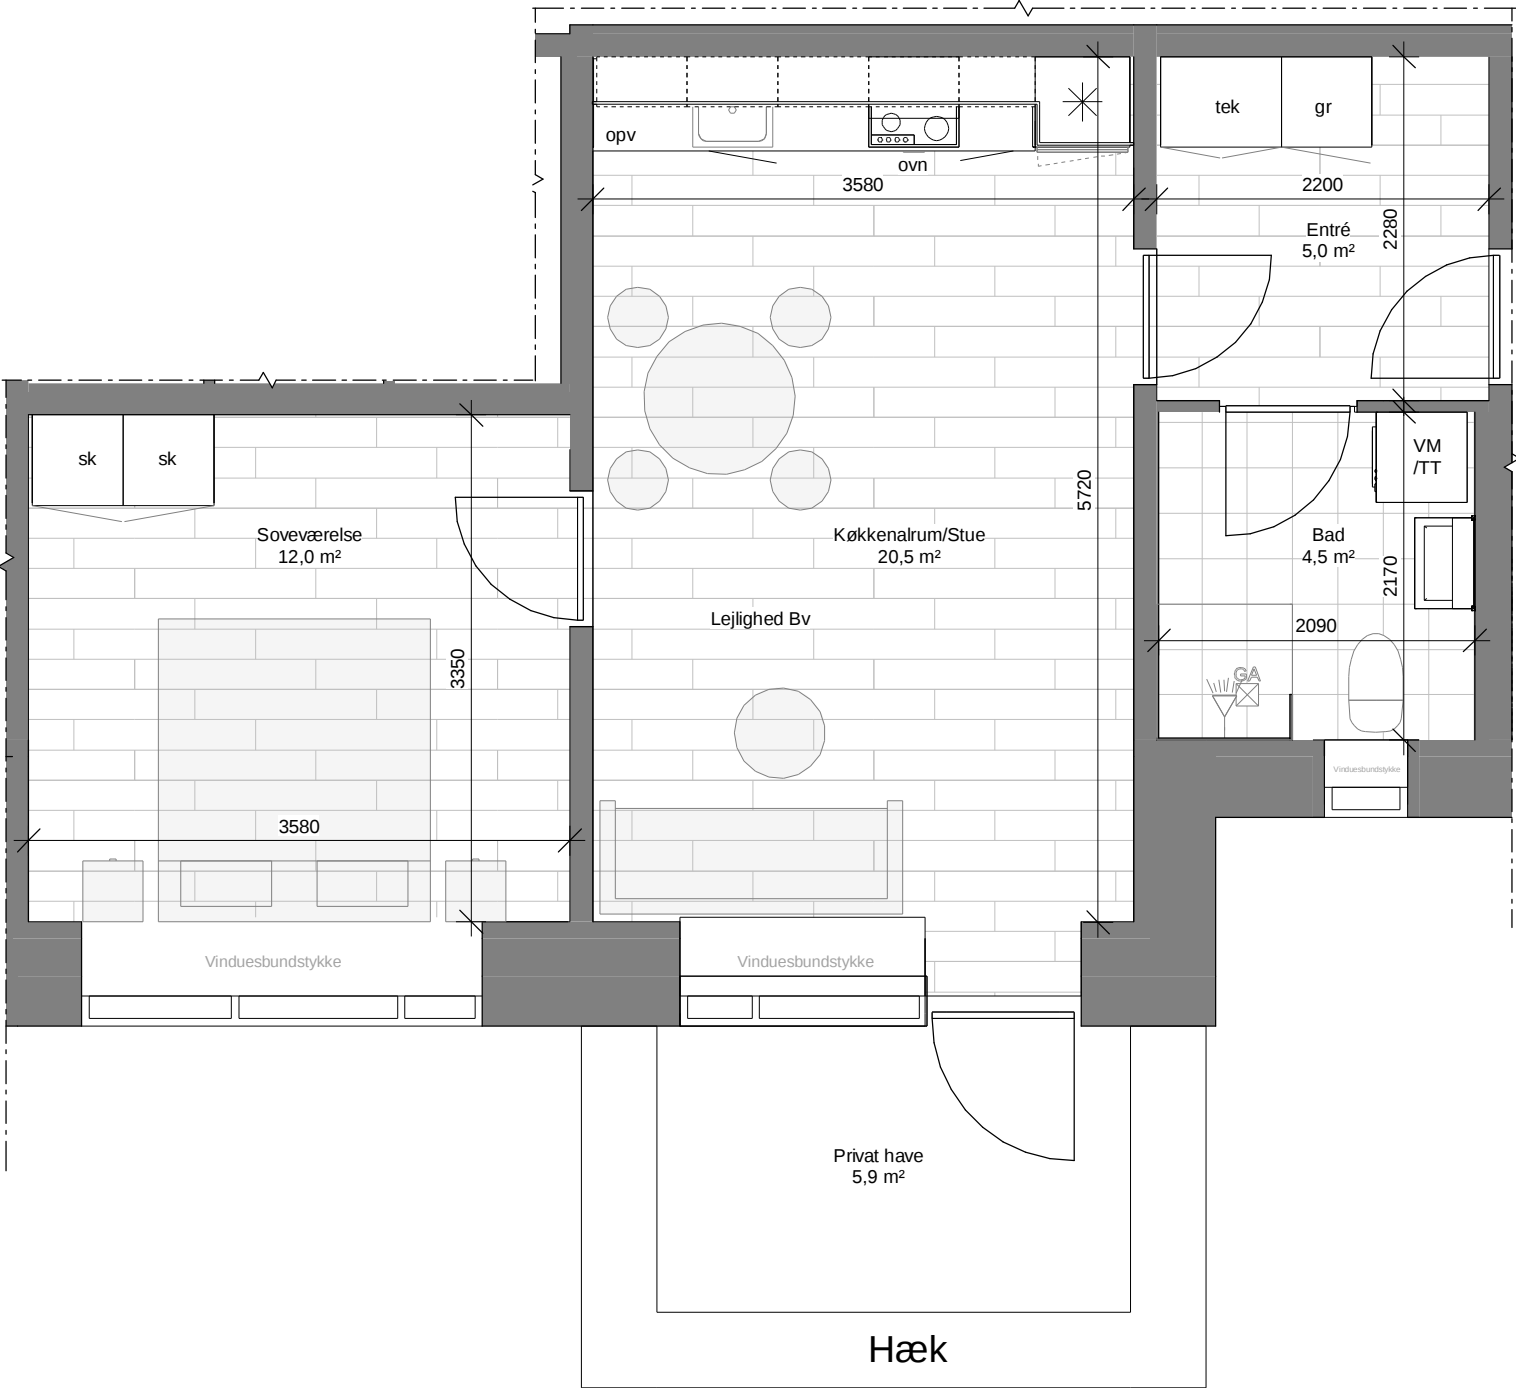

Signaturforklaring

Teknikskab	tek
Garderobe	gr
Ovn	ovn
Skab	sk
Køleskab	*
Forberedes for opvasker	opv
Forberedes for vaskemaskine- & tørretumbler	VM/TT
Skakt	⊠

Tilgængelighedscirkel

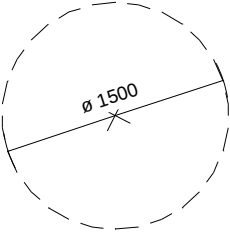



Note:

Mål er vejledende.
Disponering af løst inventar (lys grå) er vejledende
OBS: Tegninger skal printes i A3 for at opnå korrekt skalering

Lejlighedstype - Ch - 3 værelses

Bruttoetageareal: 75 m²

Opgang med trappe

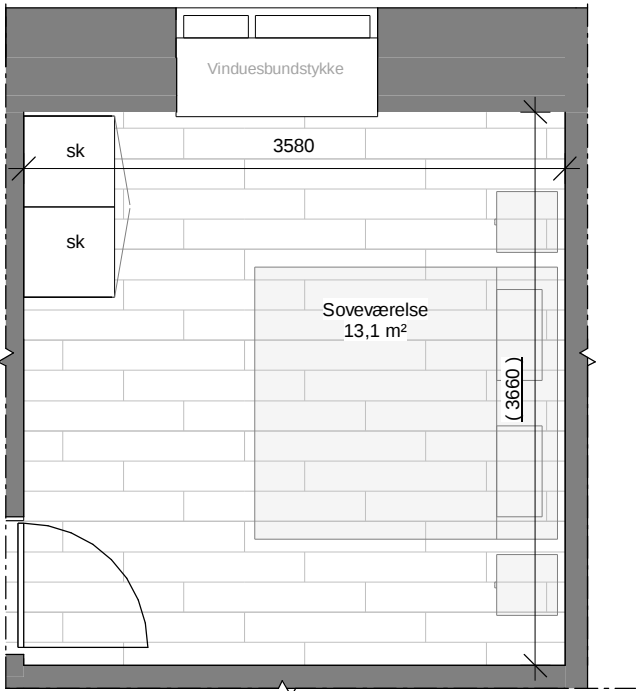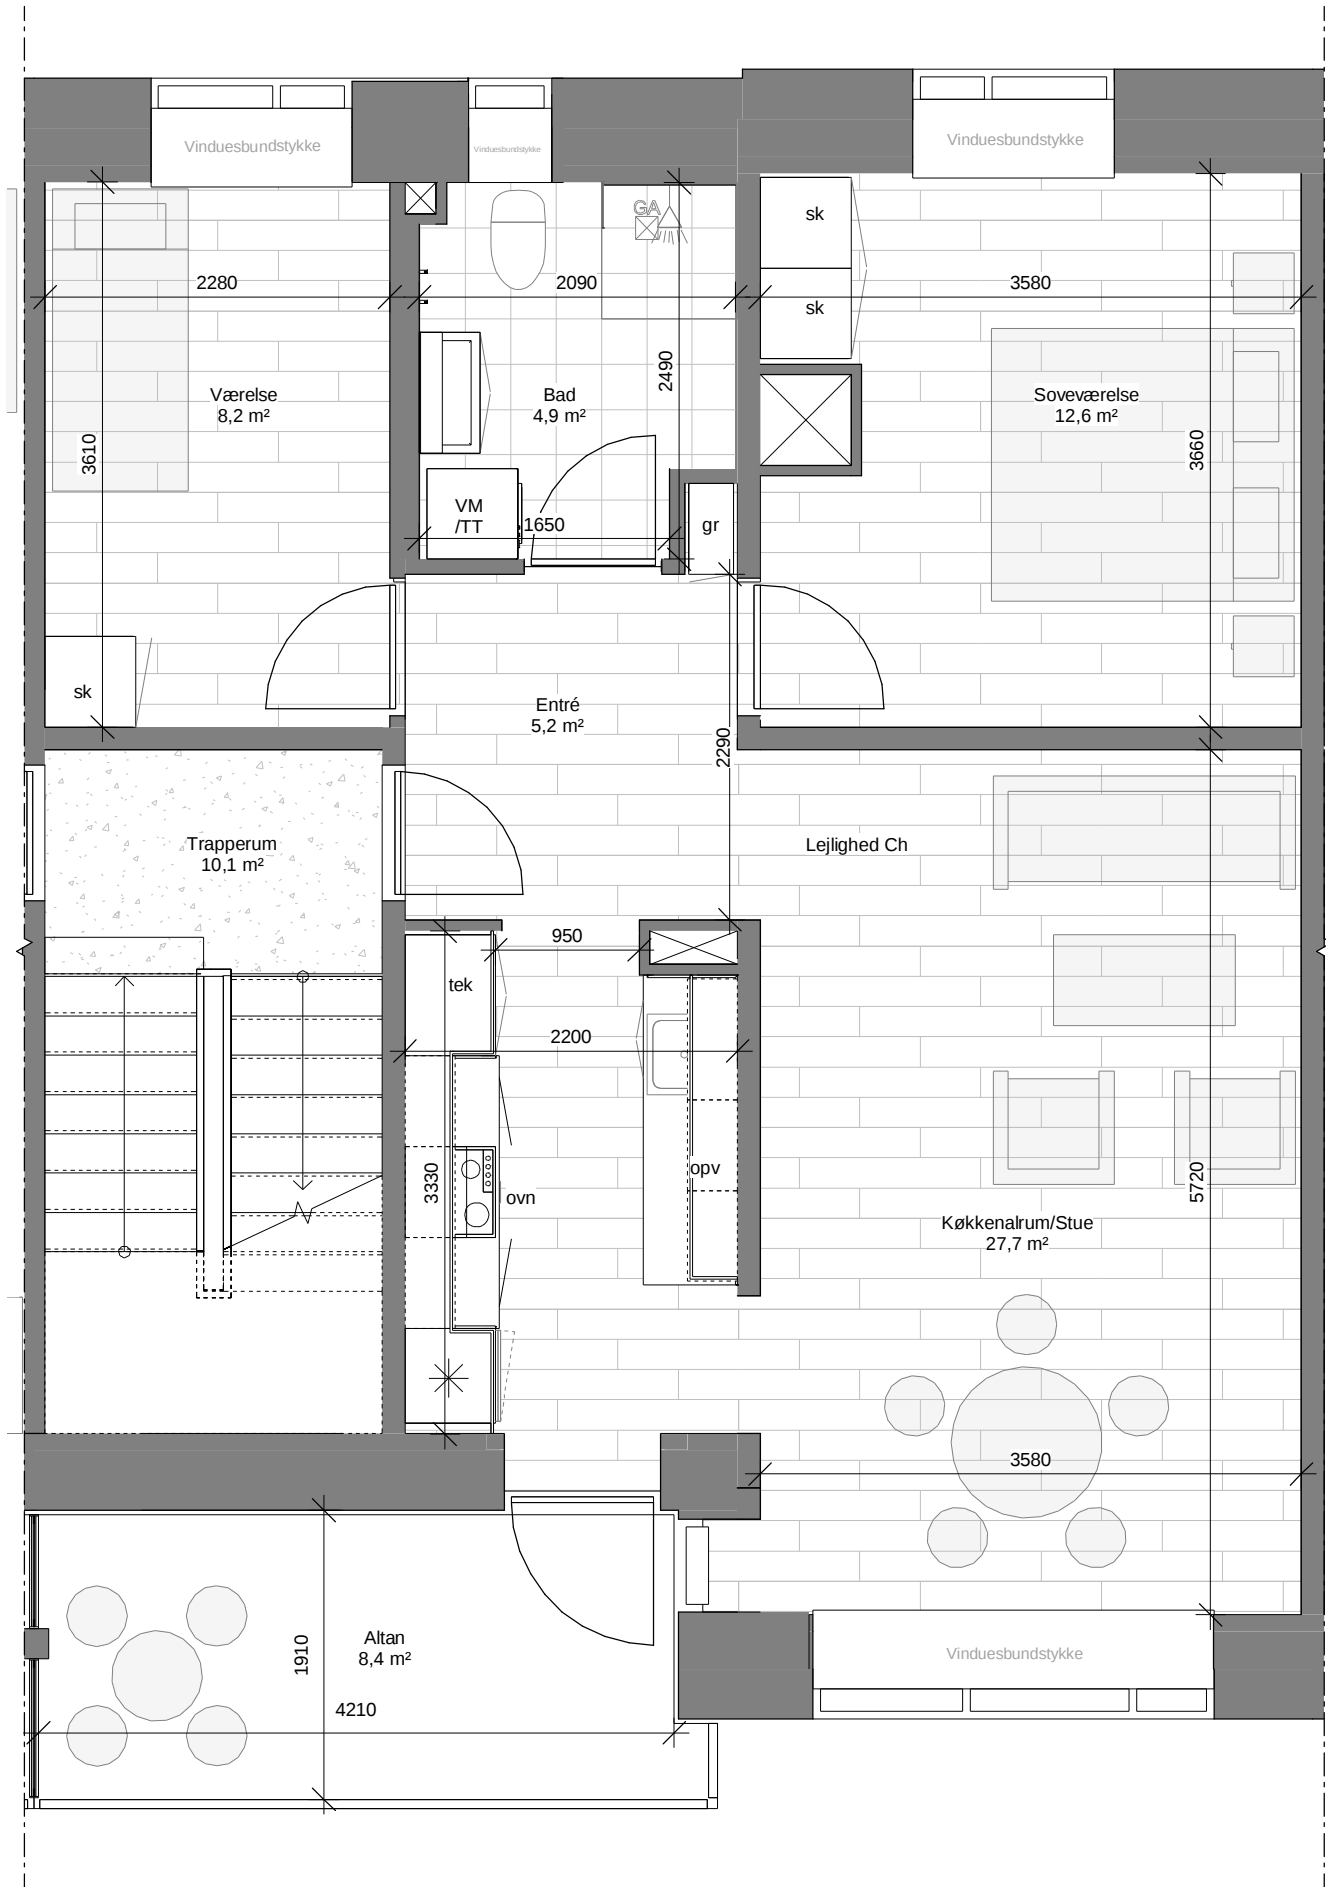


Ch - Variant af soveværelse, stueetage - Blok 1-3 undtaget

Signaturforklaring

Teknikskab	tek
Garderobe	gr
Ovn	ovn
Skab	sk
Køleskab	*
Forberedes for opvasker	opv
Forberedes for vaskemaskine- & tørretumbler	VM/TT
Skakt	☒

Tilgængelighedscirkel

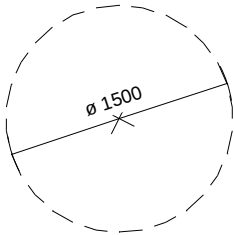



Note:

Mål er vejledende.
Disponering af løst inventar (lys grå) er vejledende
OBS: Tegninger skal printes i A3 for at opnå korrekt skalering


Lejlighedstype - Cv - 3 værelses

Bruttoetageareal: 74-82 m²

Opgang med trappe

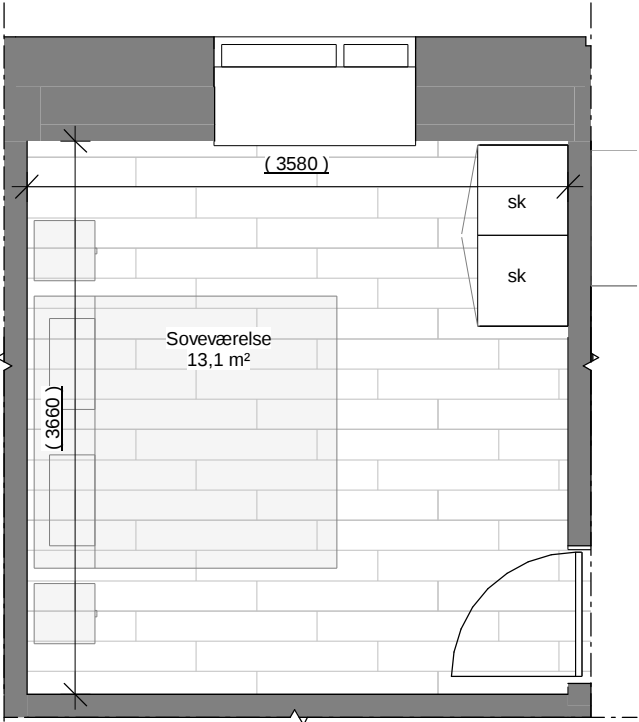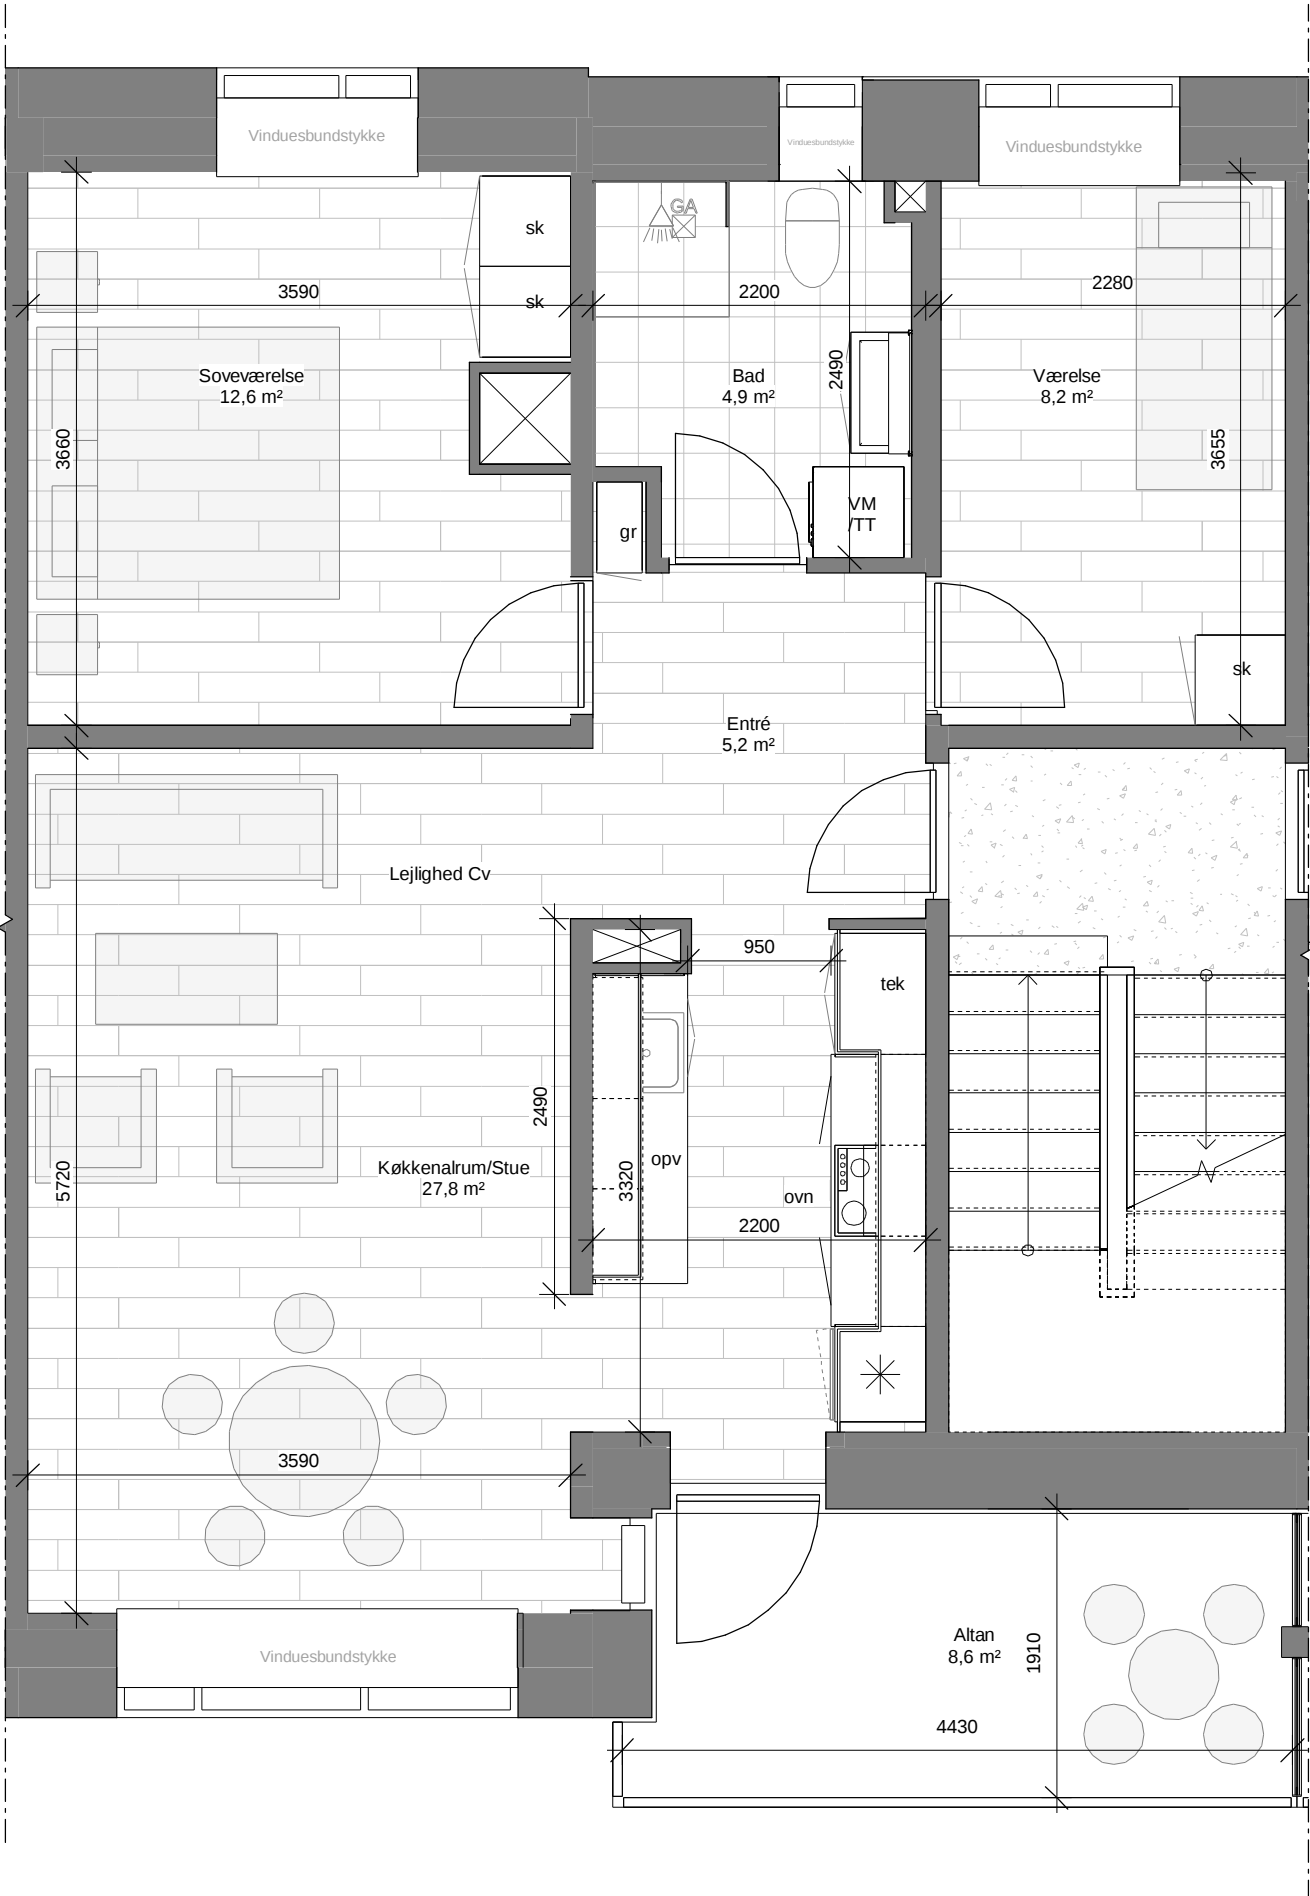


Cv - Variant af soveværelse, stueetage - Blok 1-3 undtaget

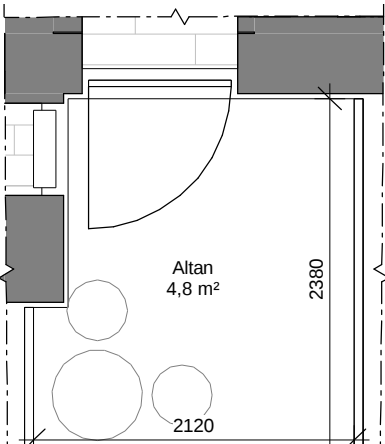

Cv - Variant af altan, stueetage- Blok 1-3, 5, 8, 11 undtaget

Signaturforklaring

Teknikskab	tek
Garderobe	gr
Ovn	ovn
Skab	sk
Køleskab	*
Forberedes for opvasker	opv
Forberedes for vaskemaskine- & tørretumbler	VM/TT
Skakt	⊠
Tilgængelighedscirkel	

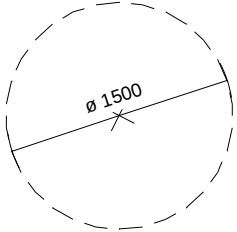


Note:

Mål er vejledende.
Disponering af løst inventar (lys grå) er vejledende
OBS: Tegninger skal printes i A3 for at opnå korrekt skalering


Lejlighedstype - Dh - 4 værelses

Bruttoetageareal: 87 - 92 m²

Opgang med trappe

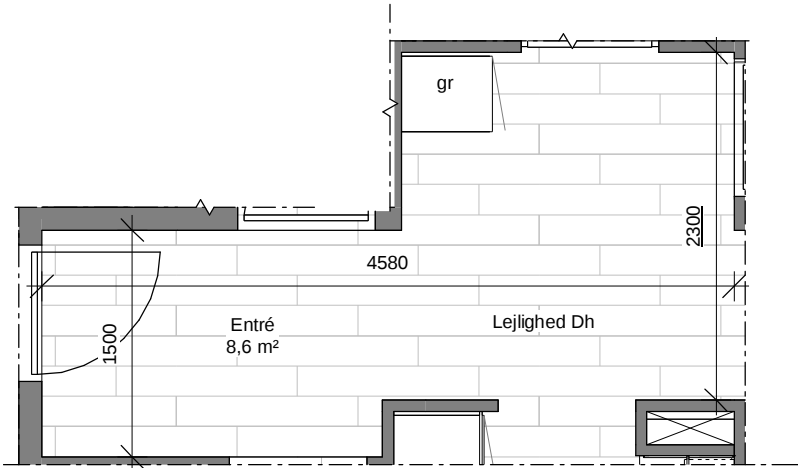


Dh - Variant af entre, stueetage
- Blok 1-3 undtaget

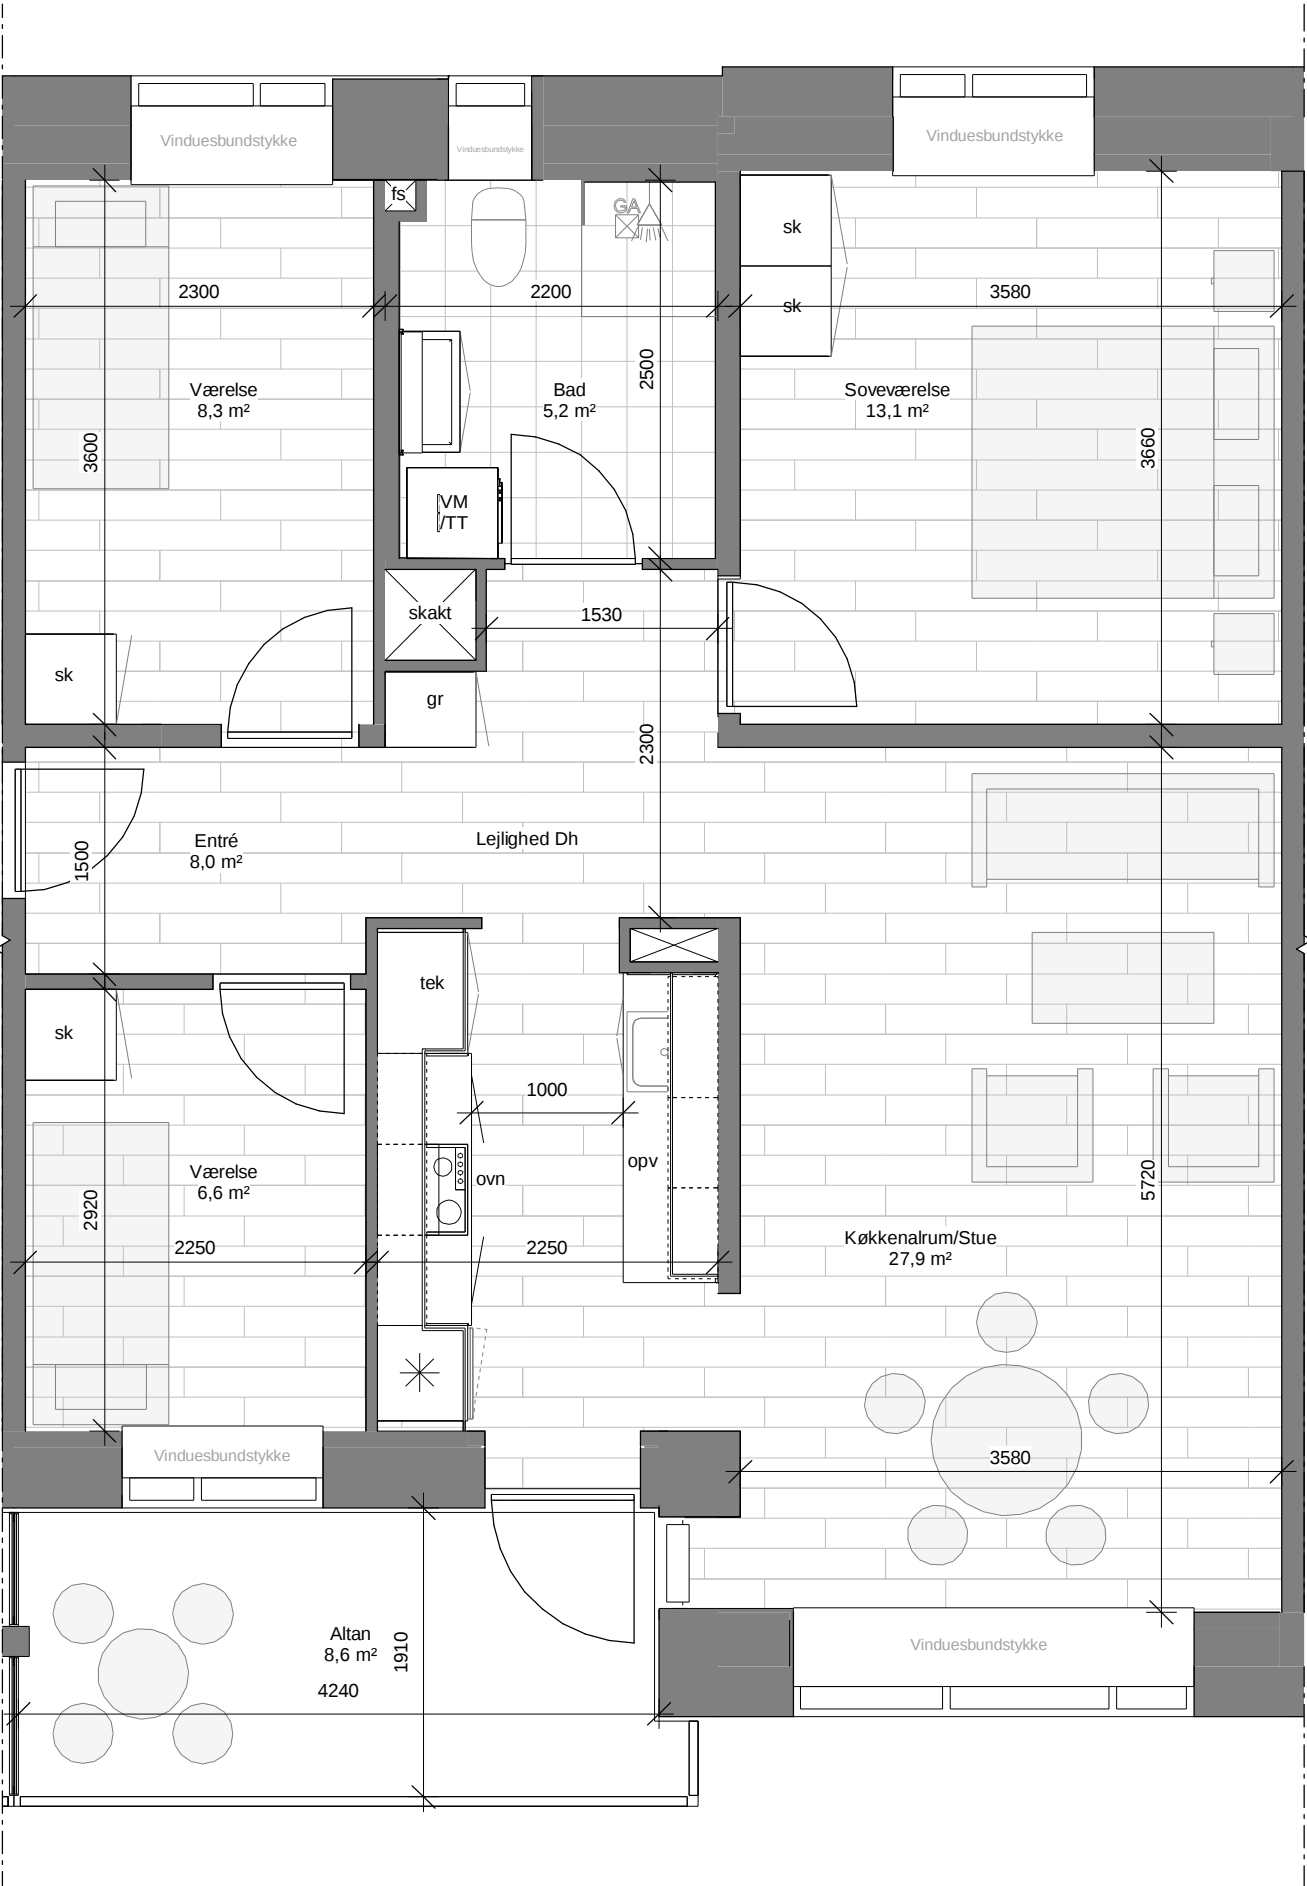

Signaturforklaring

Teknikskab	tek
Garderobe	gr
Ovn	ovn
Skab	sk
Køleskab	*
Forberedes for opvasker	opv
Forberedes for vaskemaskine- & tørretumbler	VM/TT
Skakt	✕

Tilgængelighedscirkel

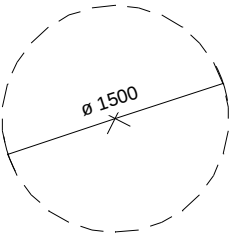


Note:

Mål er vejledende.
Disponering af løst inventar (lys grå) er vejledende
OBS: Tegninger skal printes i A3 for at opnå korrekt skalering

Lejlighedstype - Fh - 3 værelses

Bruttoetageareal: 90 - 92 m²


Opgang med trappe

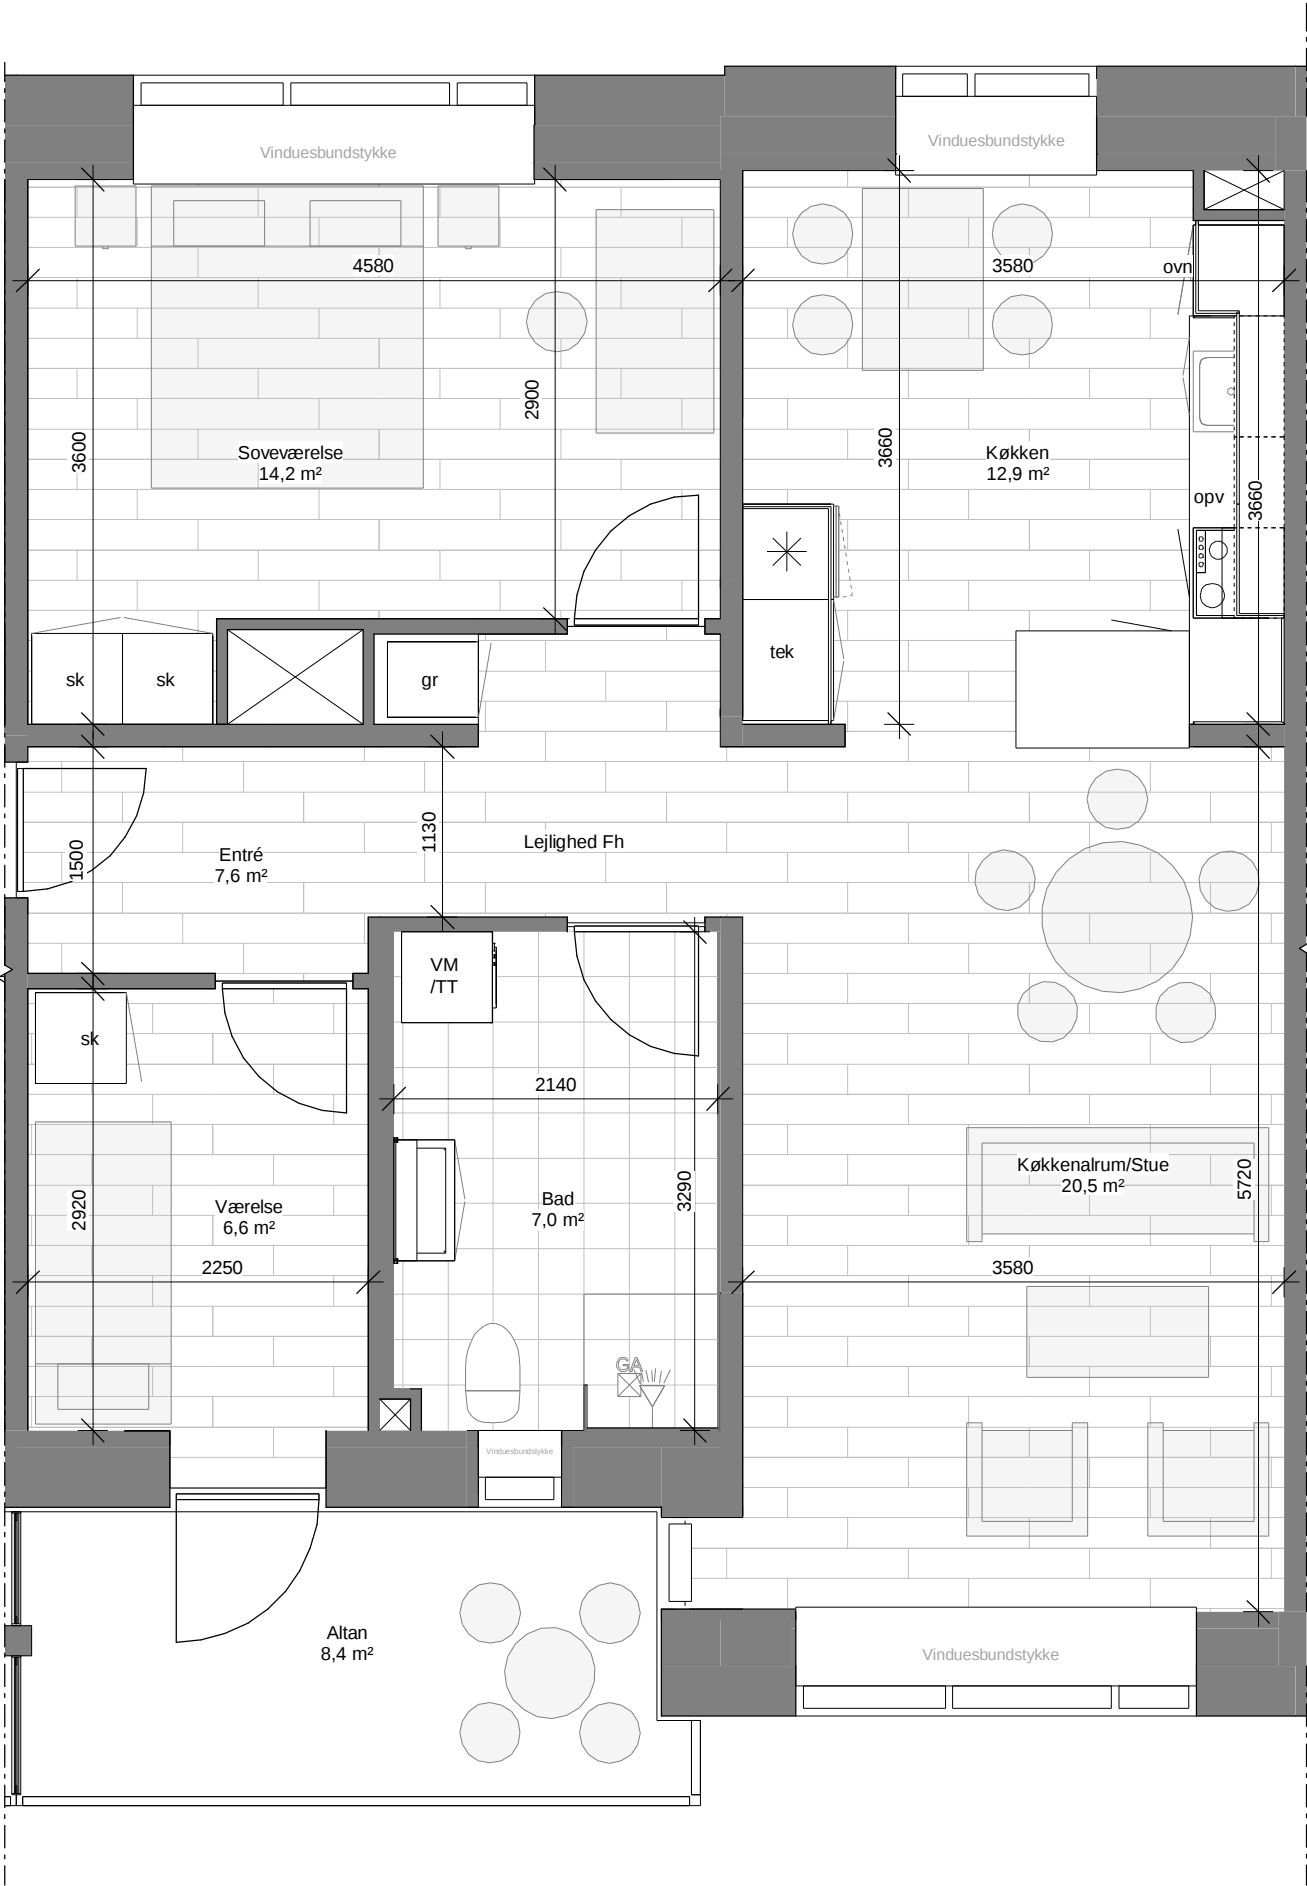

Signaturforklaring

Teknikskab	tek
Garderobe	gr
Ovn	ovn
Skab	sk
Køleskab	*
Forberedes for opvasker	opv
Forberedes for vaskemaskine- & tørretumbler	VM/TT
Skakt	⊠

Tilgængelighedscirkel

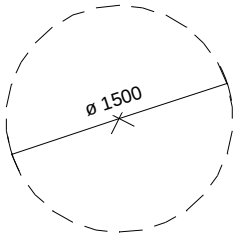

Note:


Mål er vejledende.
Disponering af løst inventar (lys grå) er vejledende
OBS: Tegninger skal printes i A3 for at opnå korrekt skalering

Lejlighedstype - Gv - 4 værelses


Bruttoetageareal: 115 m²

Tilgængelighedsbolig

Opgang med trappe og elevator

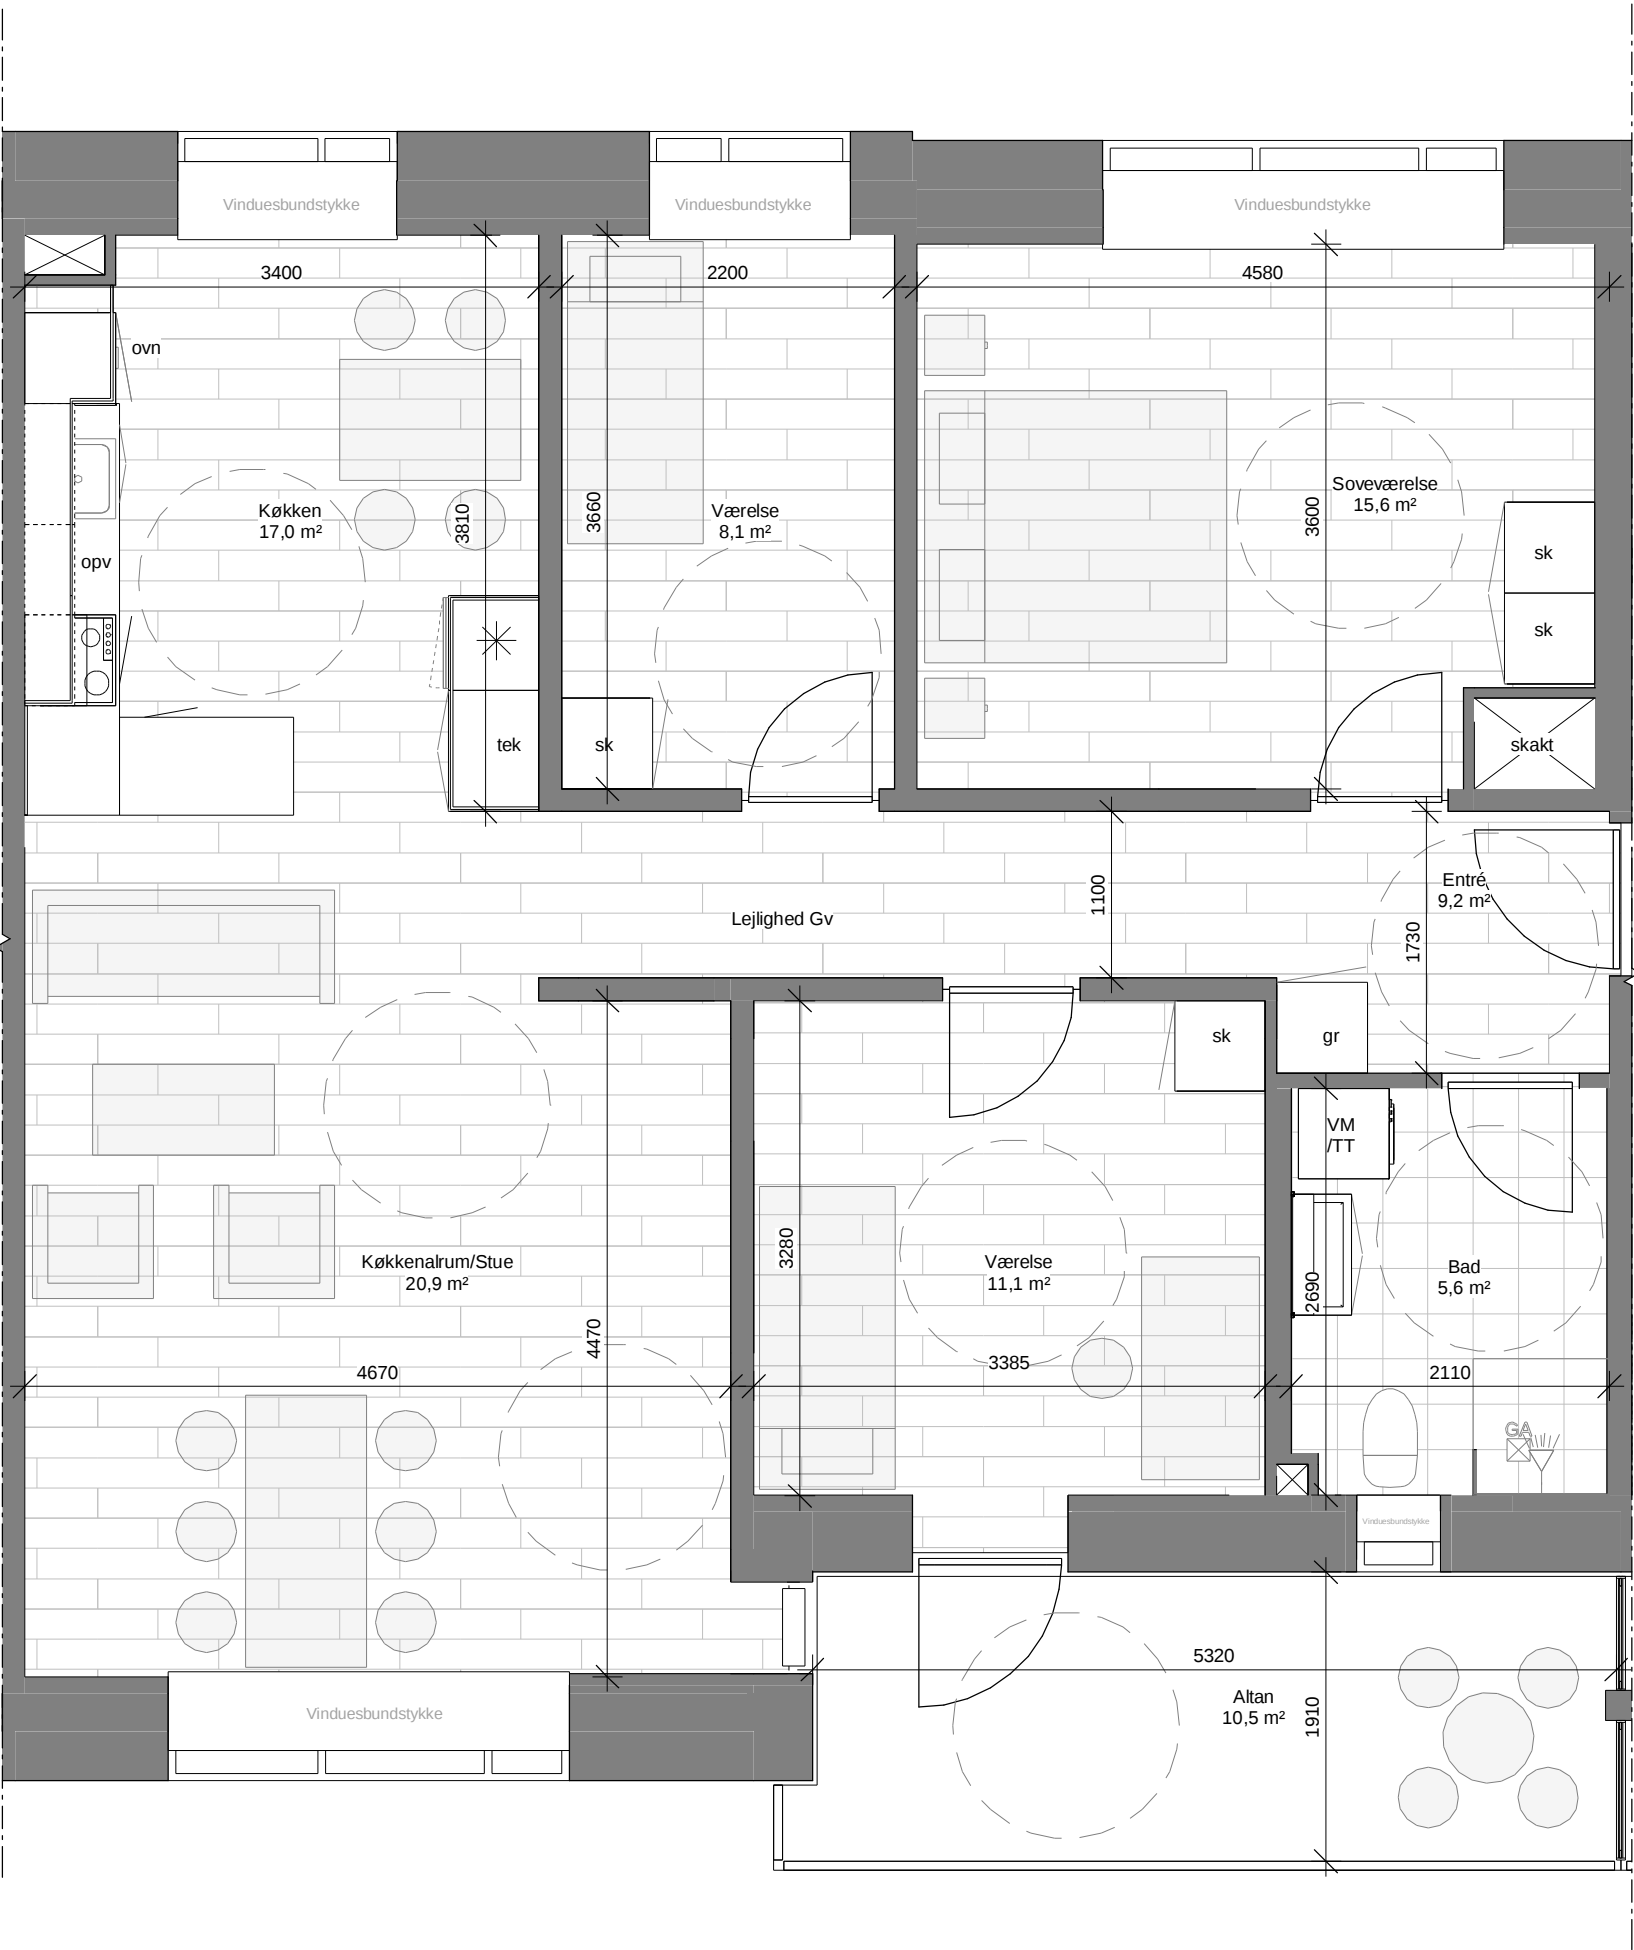


Gv - Variant af soveværelse, stueetage

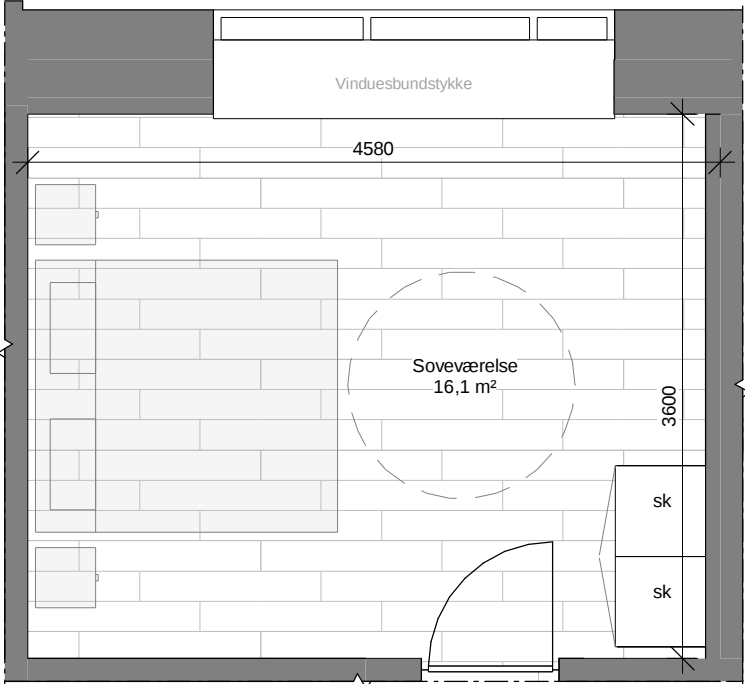

Signaturforklaring

Teknikskab	tek
Garderobe	gr
Ovn	ovn
Skab	sk
Køleskab	*
Forberedes for opvasker	opv
Forberedes for vaskemaskine- & tørretumbler	VM/TT
Skakt	☒

Tilgængelighedscirkel

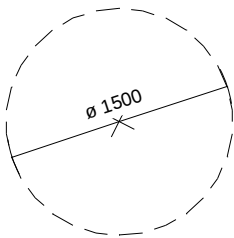

Note:



Mål er vejledende.
Disponering af løst inventar (lys grå) er vejledende
OBS: Tegninger skal printes i A3 for at opnå korrekt skalering

Lejlighedstype - Hh - 2 værelses


Bruttoetageareal: 72 m²

Tilgængelighedsbolig

Opgang med trappe og elevator

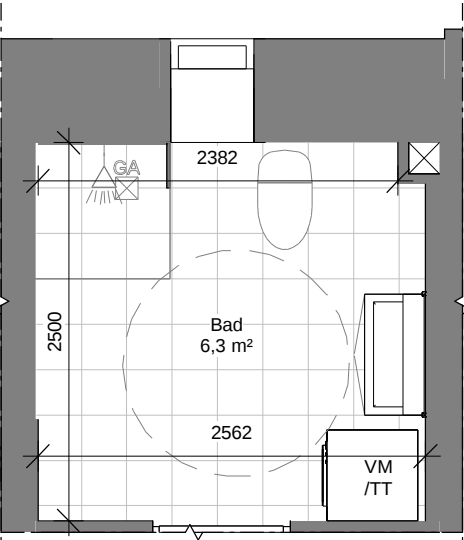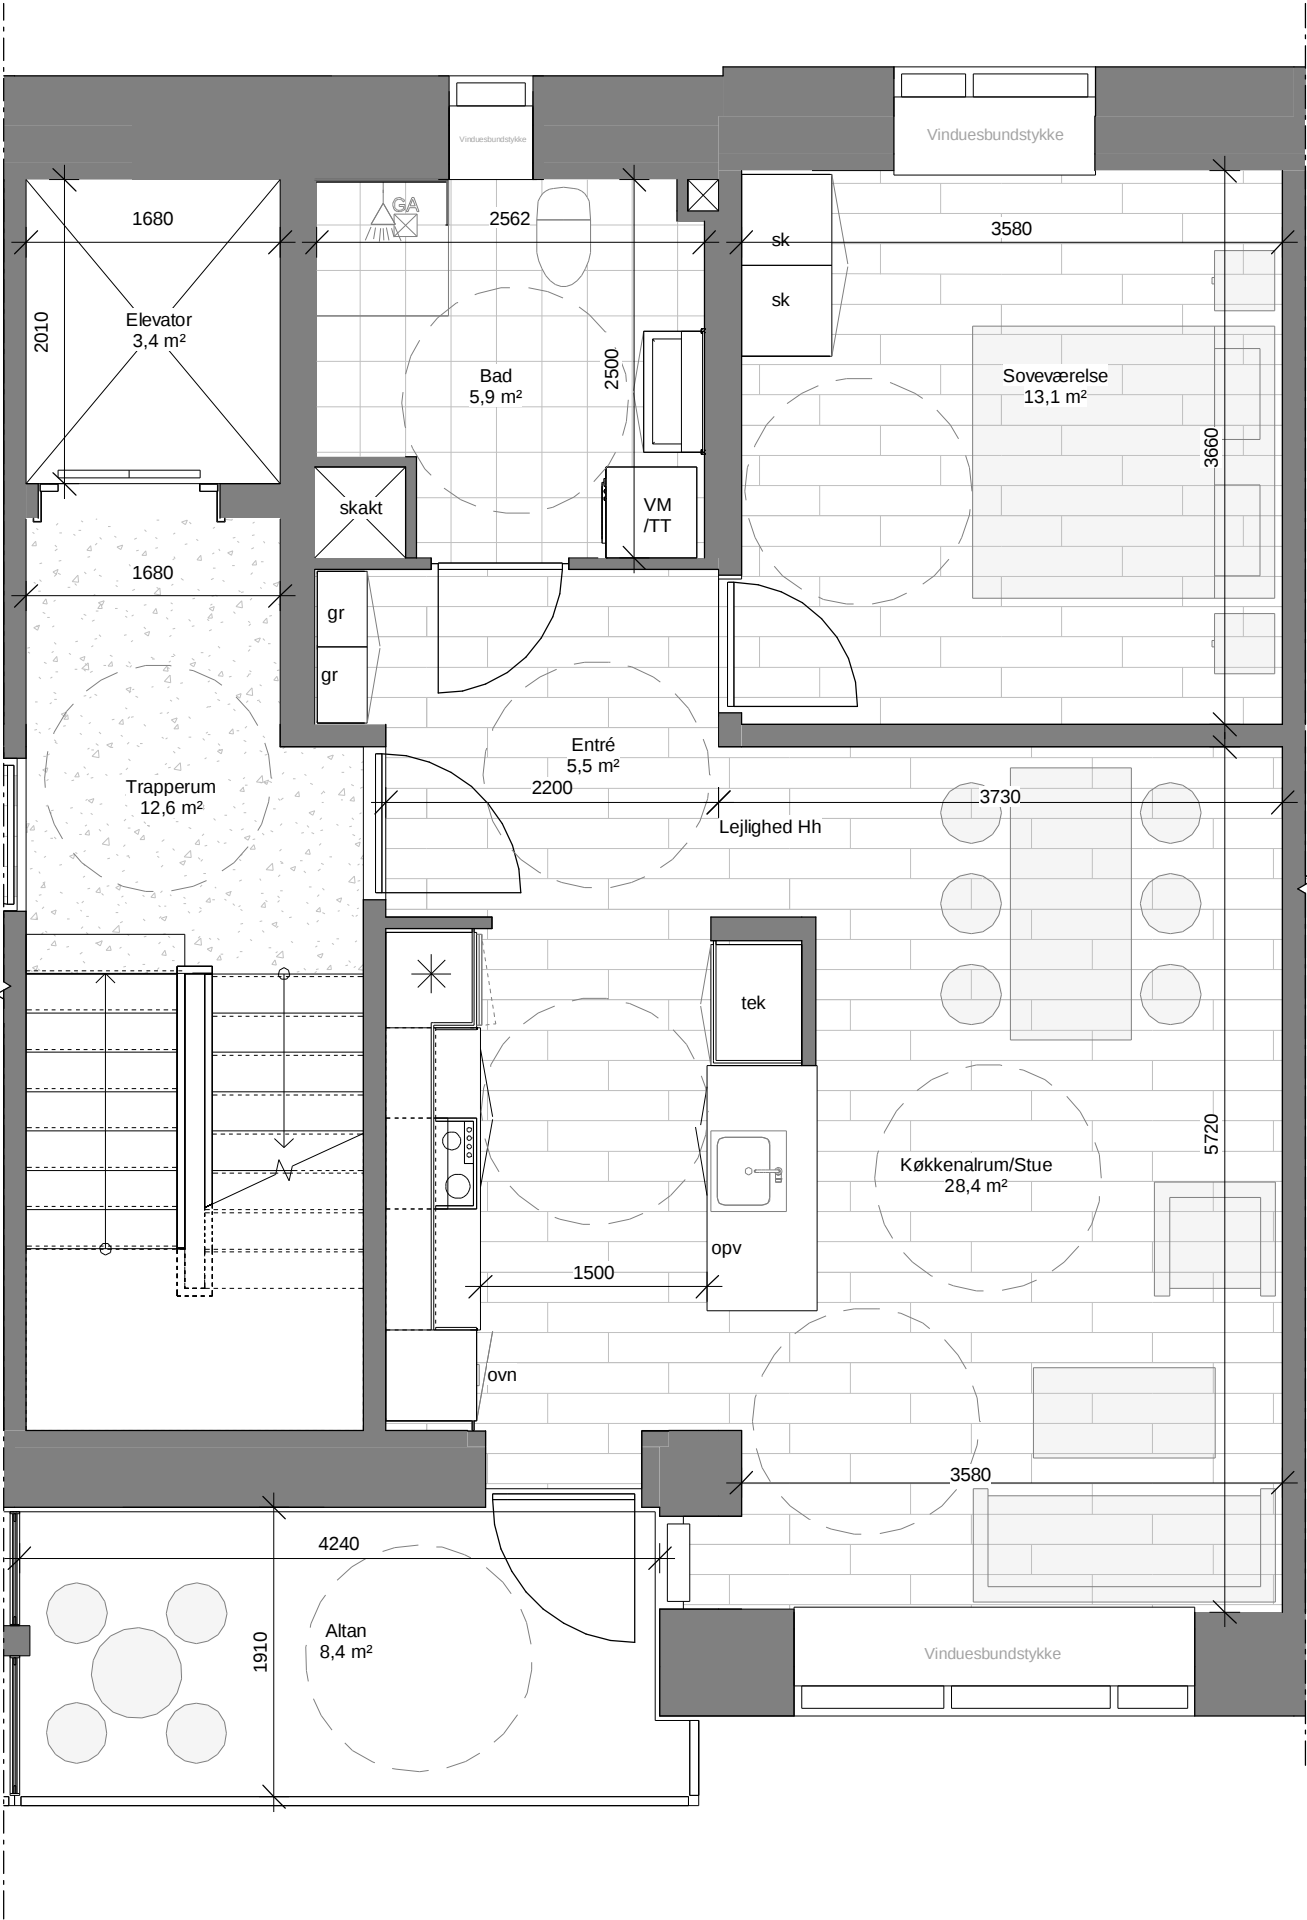

Hh - Variant af bad, stueetage

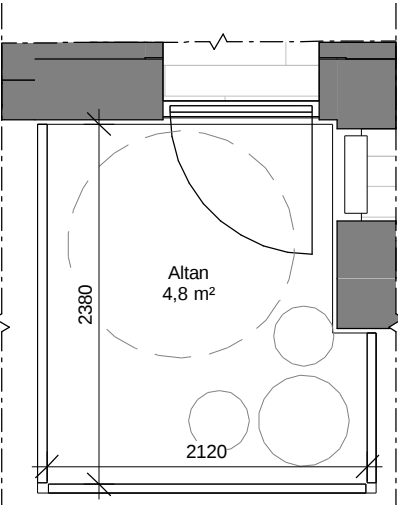


Hh - Variant af altan, stueetage

Signaturforklaring

Teknikskab	tek
Garderobe	gr
Ovn	ovn
Skab	sk
Køleskab	*
Forberedes for opvasker	opv
Forberedes for vaskemaskine- & tørretumbler	VM/TT
Skakt	⊠

Tilgængelighedscirkel


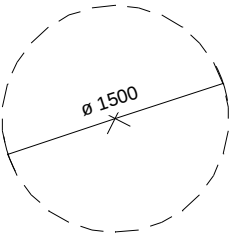


Note:


Mål er vejledende.
Disponering af løst inventar (lys grå) er vejledende
OBS: Tegninger skal printes i A3 for at opnå korrekt skalering

Lejlighedstype - Hv - 2 værelses

Bruttoetageareal: 72 m²
Tilgængelighedsbolig
Opgang med trappe og elevator

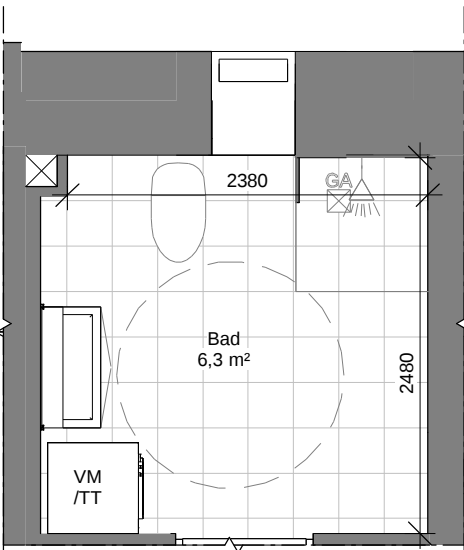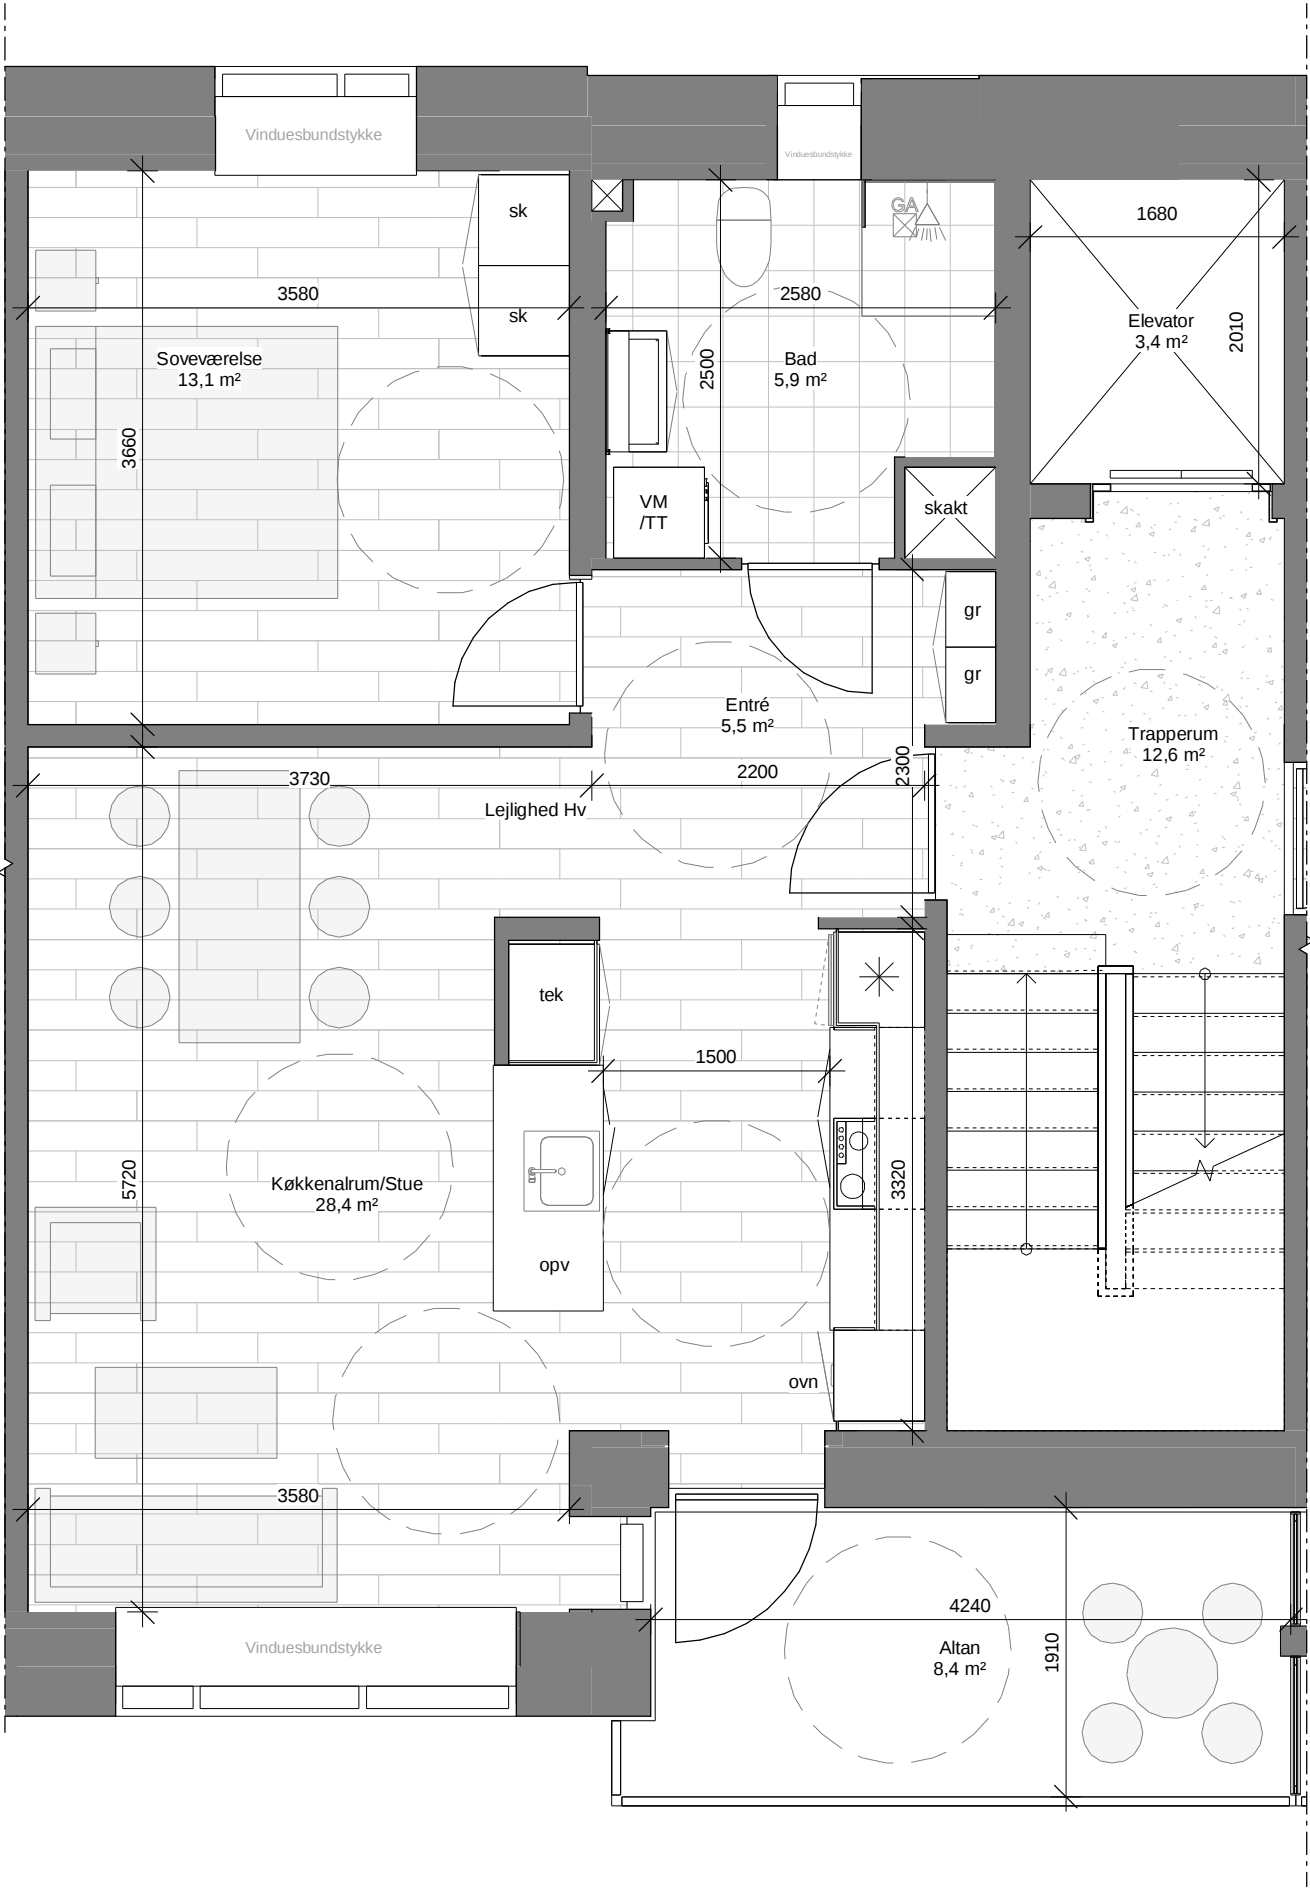

Hv - Variant af bad, stueetage

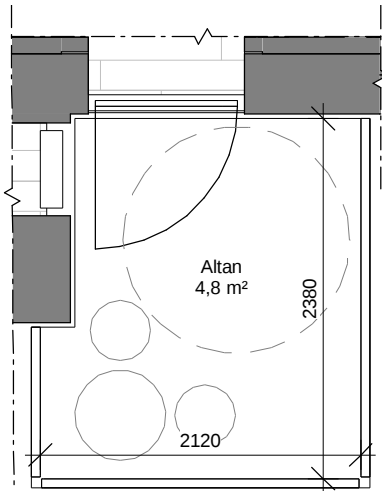


Hv - Variant af altan, stueetage

Signaturforklaring

Teknikskab	tek
Garderobe	gr
Ovn	ovn
Skab	sk
Køleskab	*
Forberedes for opvasker	opv
Forberedes for vaskemaskine- & tørretumbler	VM/TT
Skakt	✕

Tilgængelighedscirkel

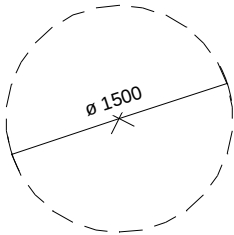

Note:


Mål er vejledende.
Disponering af løst inventar (lys grå) er vejledende
OBS: Tegninger skal printes i A3 for at opnå korrekt skalering

Lejlighedstype - Iv - 3 værelses

Bruttoetageareal: 107 m²

Tilgængelighedsbolig

Opgang med trappe og elevator

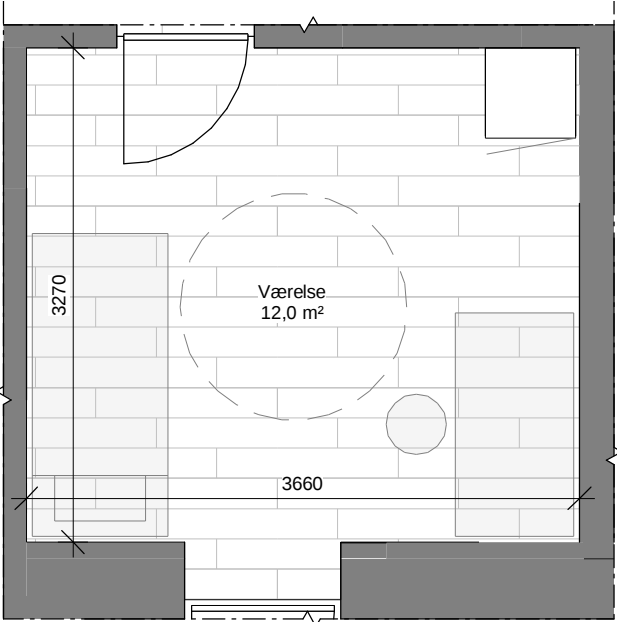


Iv - Variant af soveværelse, stueetage

Signaturforklaring

Tekniskskab	tek
Garderobe	gr
Ovn	ovn
Skab	sk
Køleskab	*
Forberedes for opvasker	opv
Forberedes for vaskemaskine- & tørretumbler	VM/TT
Skakt	⊠

Tilgængelighedscirkel

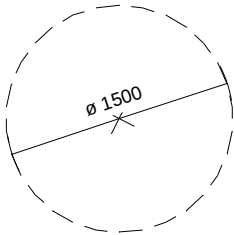



Note:

Mål er vejledende.
Disponering af løst inventar (lys grå) er vejledende
OBS: Tegninger skal printes i A3 for at opnå korrekt skalering


Lejlighedstype - Jm - 2 værelses

Bruttoetageareal: 49 m²

Opgang med trappe

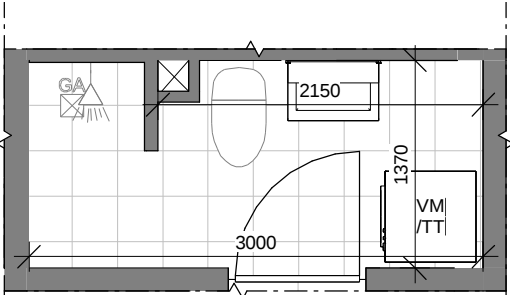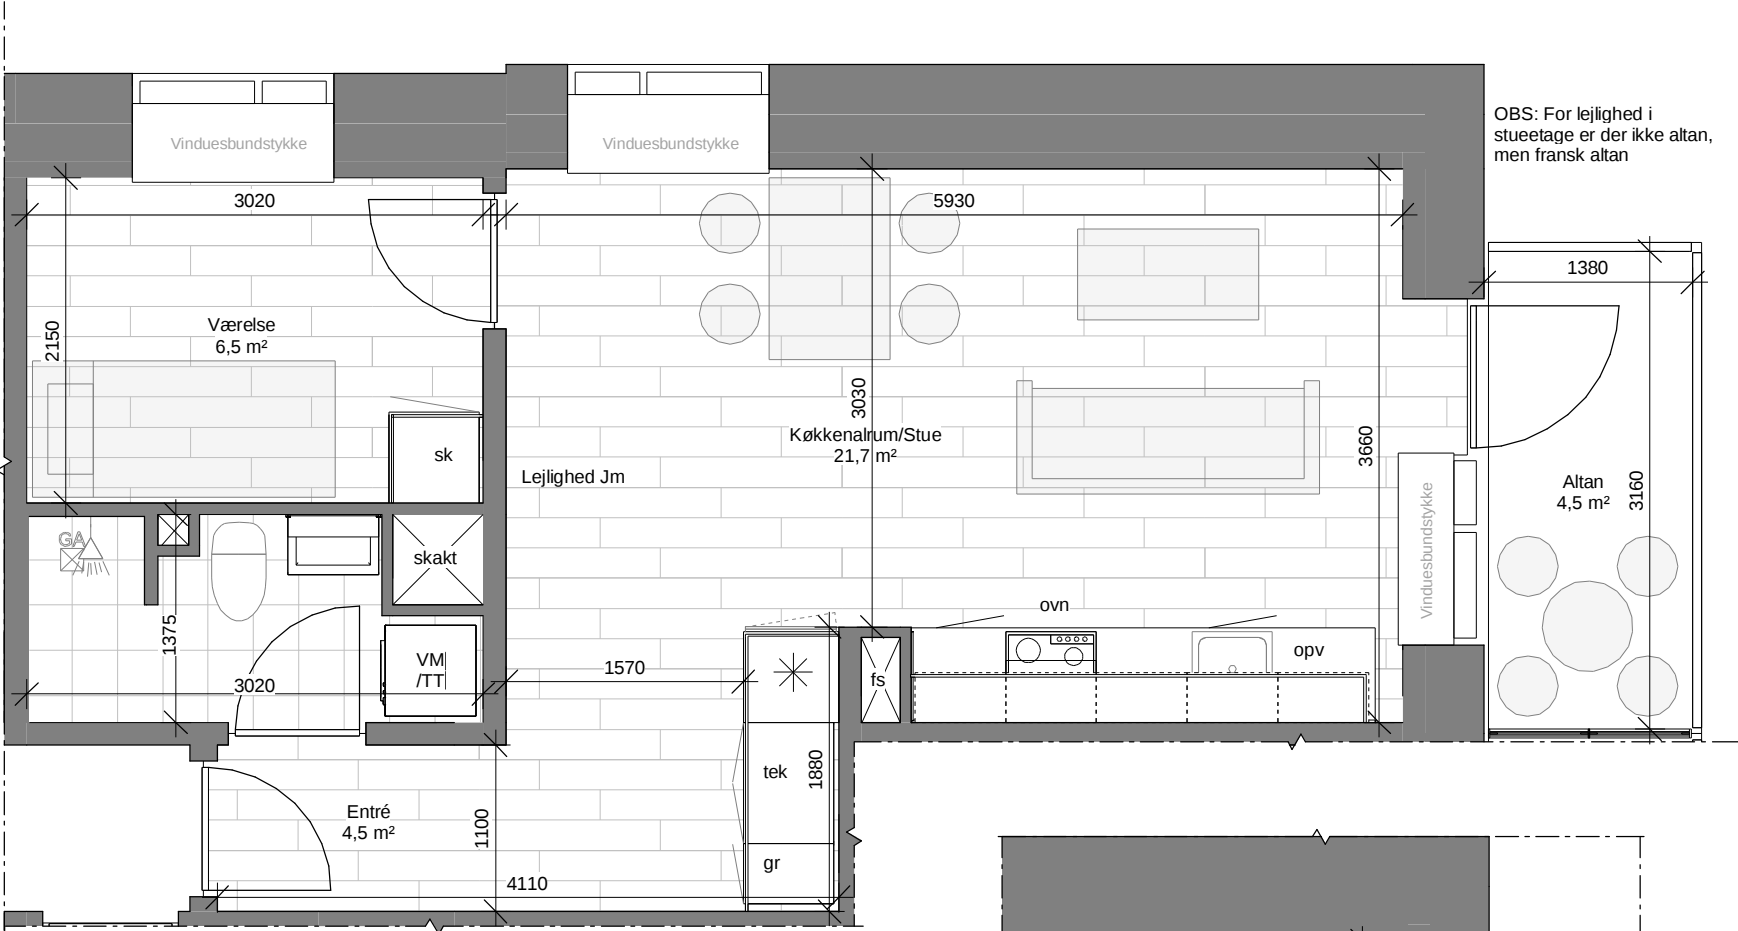

Jm - Variant af bad, stueetage

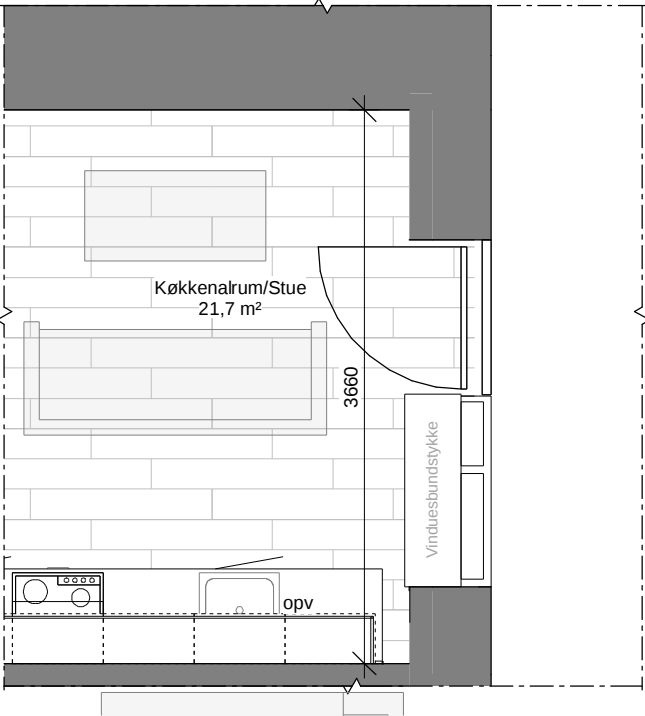


Jm - Variant af rum 1, stueetage med fransk altan

Signaturforklaring

Teknikskab	tek
Garderobe	gr
Ovn	ovn
Skab	sk
Køleskab	*
Forberedes for opvasker	opv
Forberedes for vaskemaskine- & tørretumbler	VM/TT
Skakt	✕

Tilgængelighedscirkel

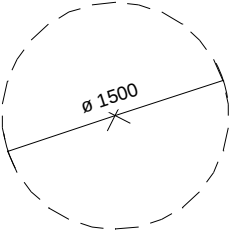


Note:

Mål er vejledende.
Disponering af løst inventar (lys grå) er vejledende
OBS: Tegninger skal printes i A3 for at opnå korrekt skalering


Lejlighedstype - Kh - 2 værelses

Bruttoetageareal: 53 m²

Opgang med trappe

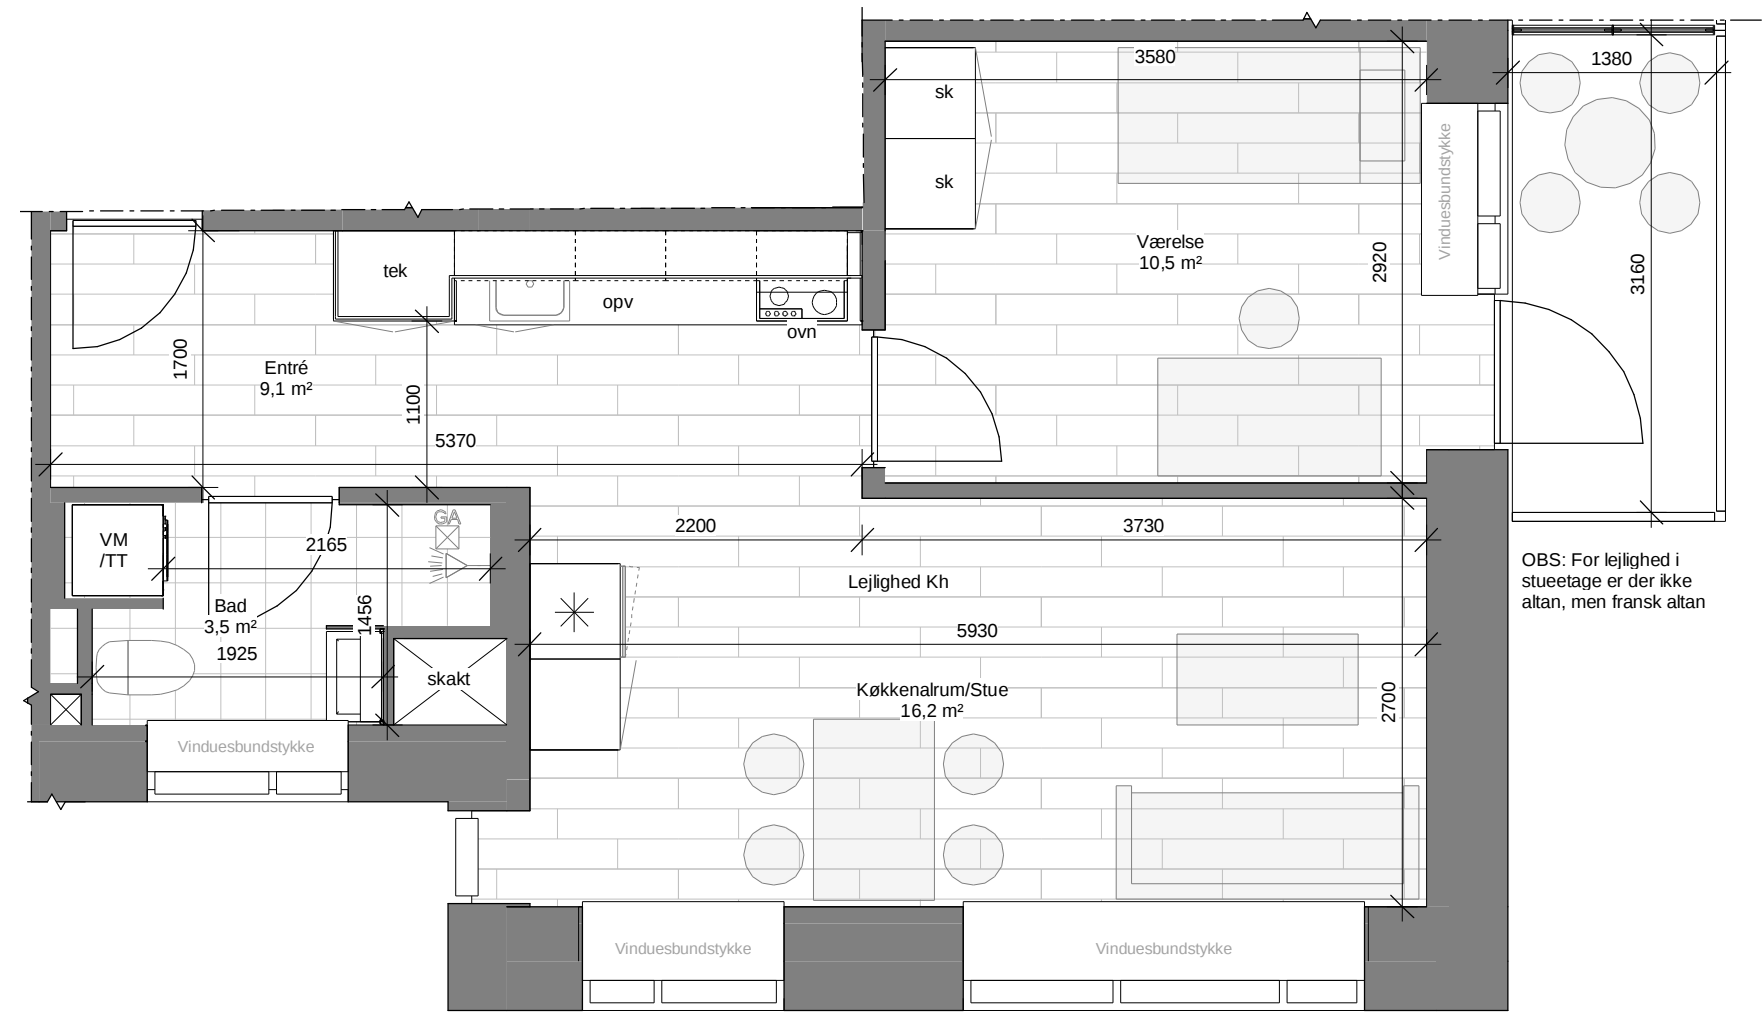

OBS: For lejlighed i stueetage er der ikke altan, men fransk altan

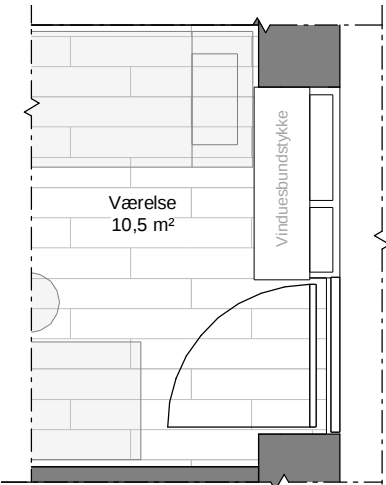


Kh - Variant af altanløsning, stueetage med fransk altan

Signaturforklaring

Teknikskab	tek
Garderobe	gr
Ovn	ovn
Skab	sk
Køleskab	*
Forberedes for opvasker	opv
Forberedes for vaskemaskine- & tørretumbler	VM/TT
Skakt	☒

Tilgængelighedscirkel

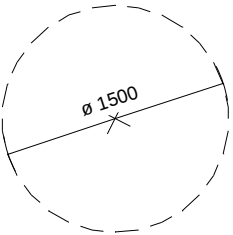


Note:

Mål er vejledende.
Disponering af løst inventar (lys grå) er vejledende
OBS: Tegninger skal printes i A3 for at opnå korrekt skalering

Lejlighedstype - Lh - 5 værelses

Bruttoetageareal: 111 m²

Opgang med trappe

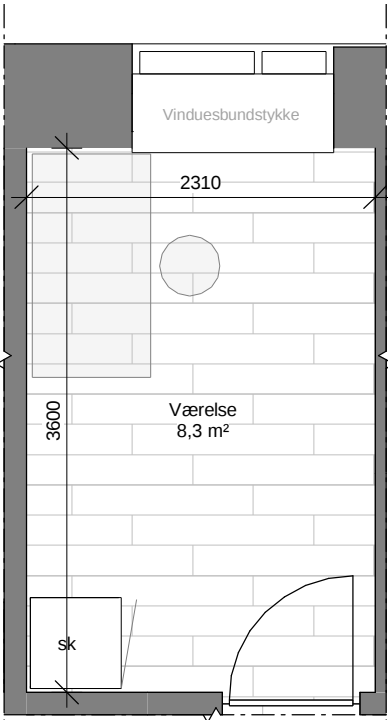


Lh - Variant af værelse, stueetage

Signaturforklaring

Teknikskab	tek
Garderobe	gr
Ovn	ovn
Skab	sk
Køleskab	*
Forberedes for opvasker	opv
Forberedes for vaskemaskine- & tørretumbler	VM/TT
Skakt	⊠

Tilgængelighedscirkel

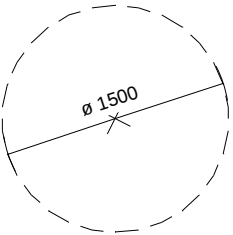



Note:

Mål er vejledende.
Disponering af løst inventar (lys grå) er vejledende
OBS: Tegninger skal printes i A3 for at opnå korrekt skalering

Lejlighedstype - Lv - 5 værelses

Bruttoetageareal: 111 m²

Opgang med trappe

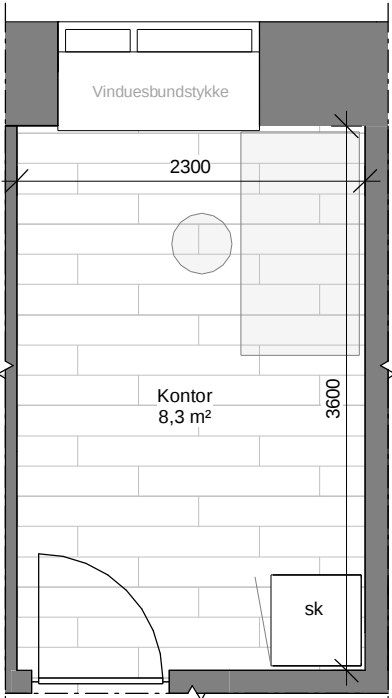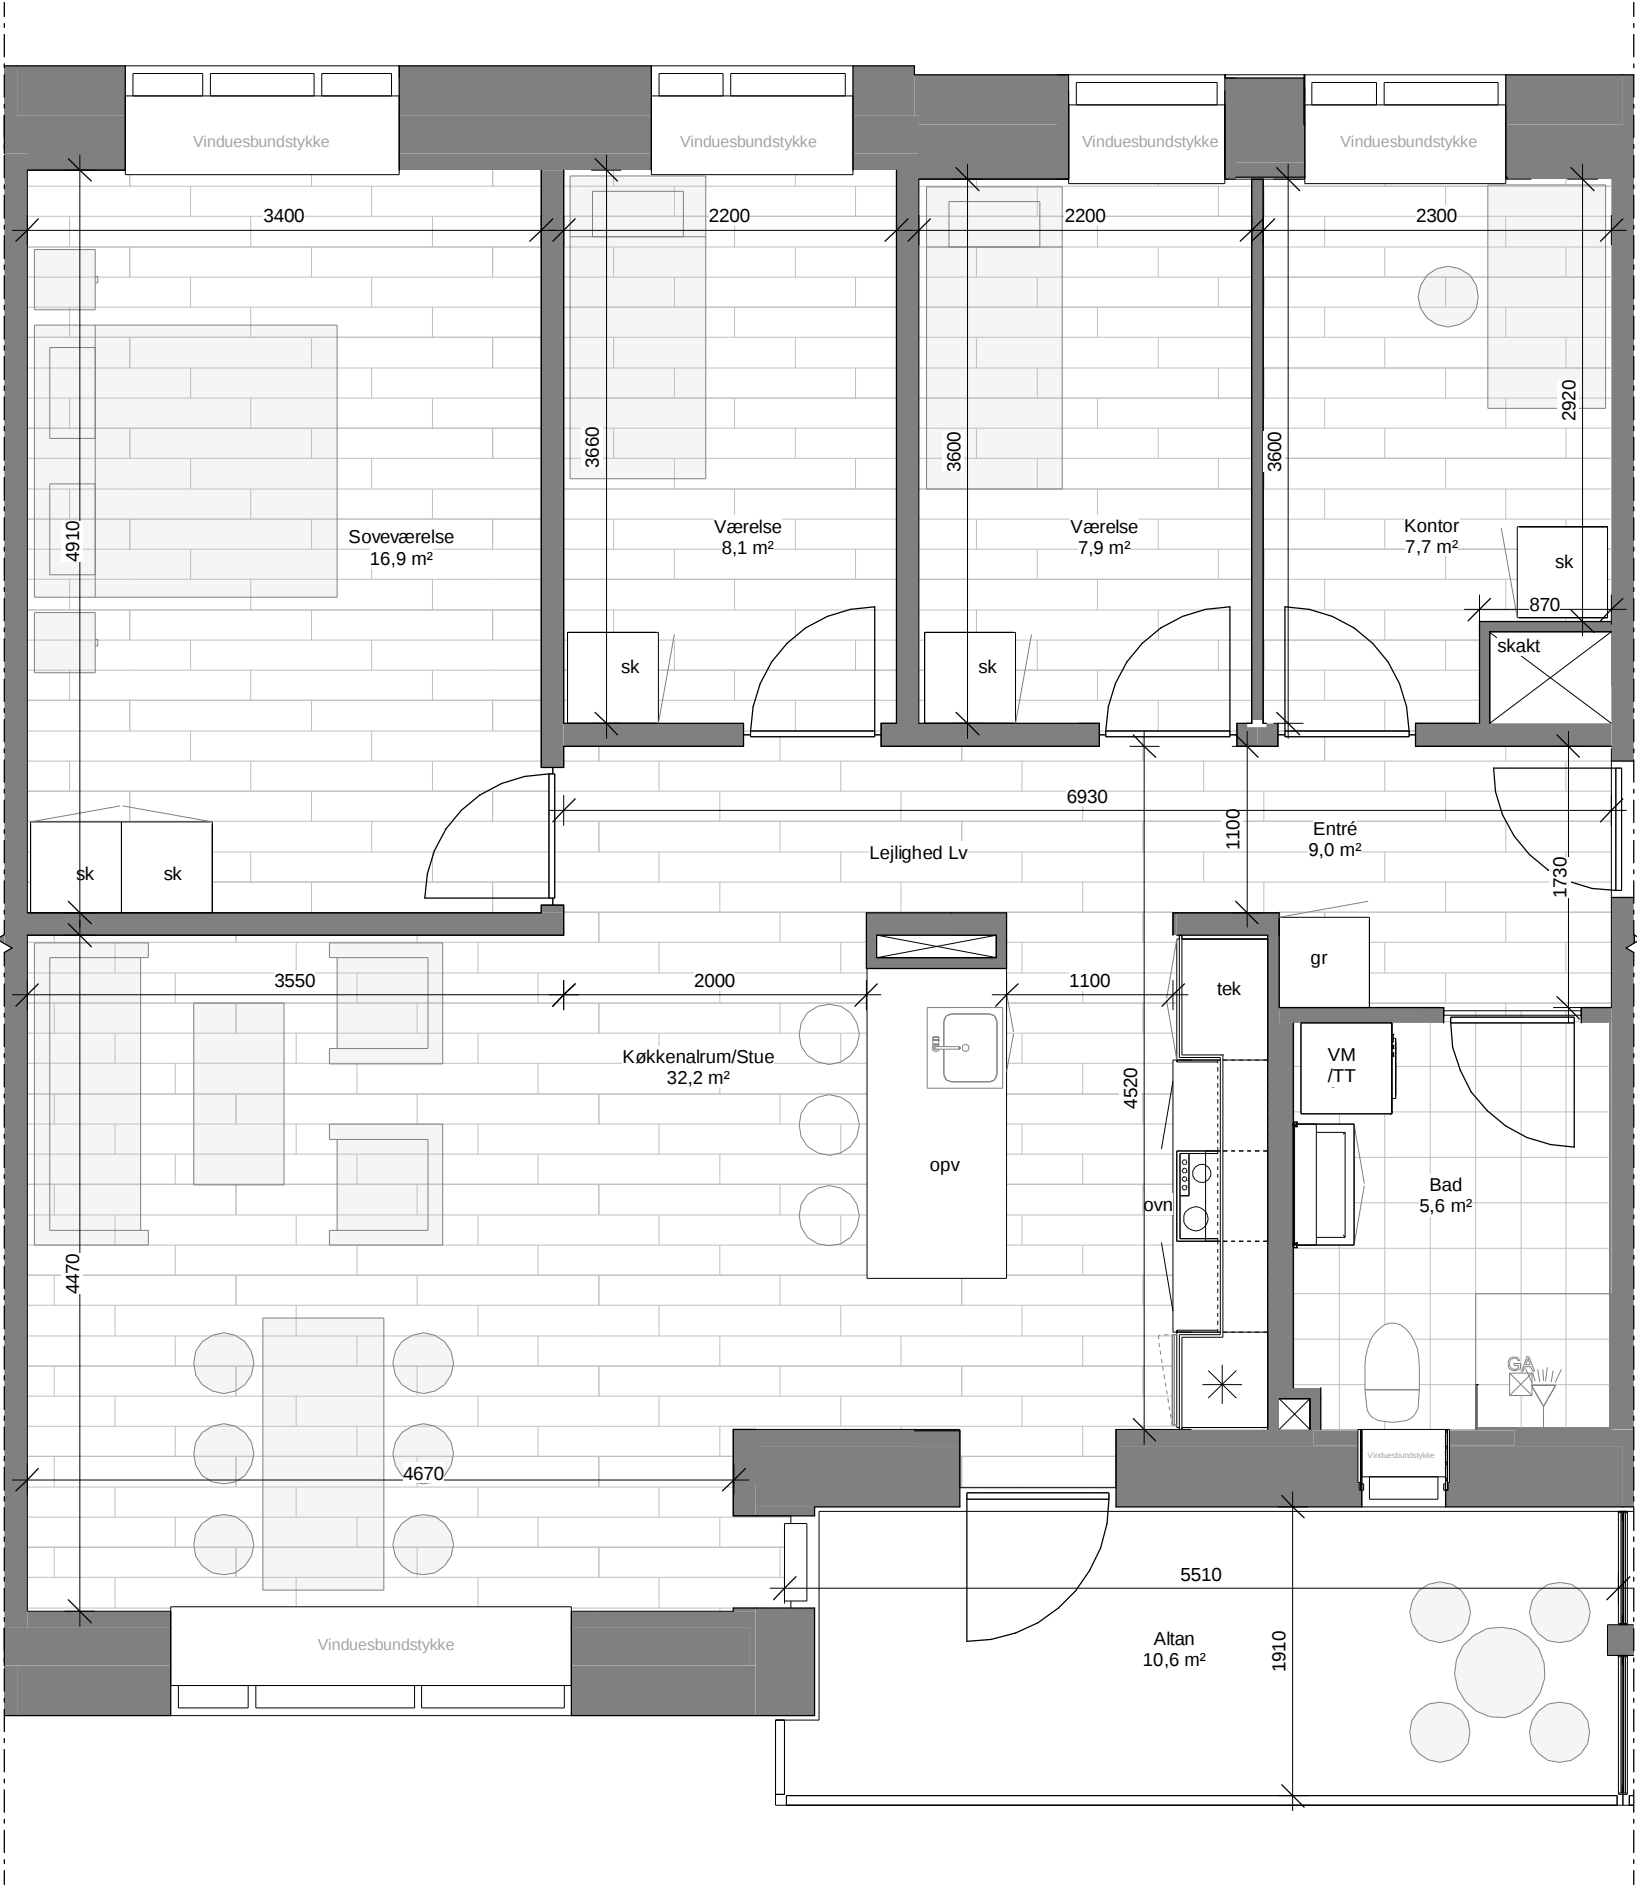


Lv - Variant af rum, stueetage

Signaturforklaring

Teknikskab	tek
Garderobe	gr
Ovn	ovn
Skab	sk
Køleskab	*
Forberedes for opvasker	opv
Forberedes for vaskemaskine- & tørretumbler	VM/TT
Skakt	⊠

Tilgængelighedscirkel

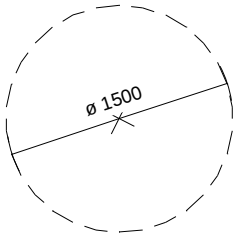

Note:

Mål er vejledende.
Disponering af løst inventar (lys grå) er vejledende

OBS: Tegninger skal printes i A3 for at opnå korrekt skalering

Lejlighedstype - Mv - 4 værelses


Bruttoetageareal: 106 m²

Tilgængelighedsbolig

Opgang med trappe og elevator




Mv - Variant af værelse, stueetage

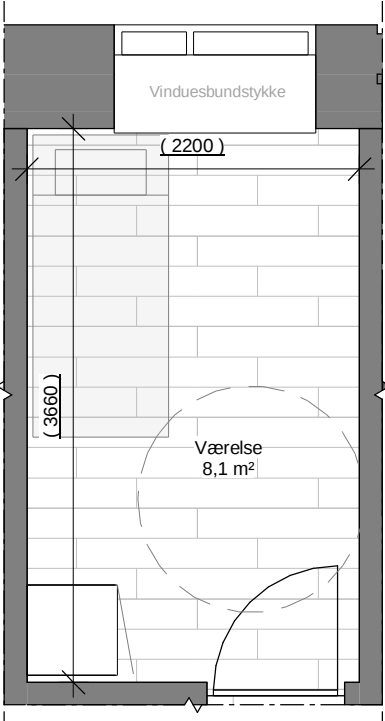

Signaturforklaring

Teknikskab	tek
Garderobe	gr
Ovn	ovn
Skab	sk
Køleskab	*
Forberedes for opvasker	opv
Forberedes for vaskemaskine- & tørretumbler	VM/TT
Skakt	✕

Tilgængelighedscirkel

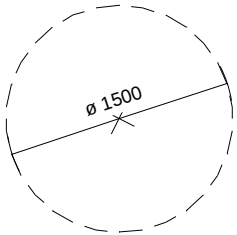

Note:

Mål er vejledende.
Disponering af løst inventar (lys grå) er vejledende

OBS: Tegninger skal printes i A3 for at opnå korrekt skalering

Papirstørrelse : A3

1 : 50

Lejlighedstype - Mv - 4 værelses

Udarbejdet af: FAD

21033 - Udbudsprojekt - 30.05.2022



rum

Lejlighedstype - Nh - 3 værelses


Bruttoetageareal: 80 - 95 m²

Tilgængelighedsbolig

Opgang med trappe og elevator

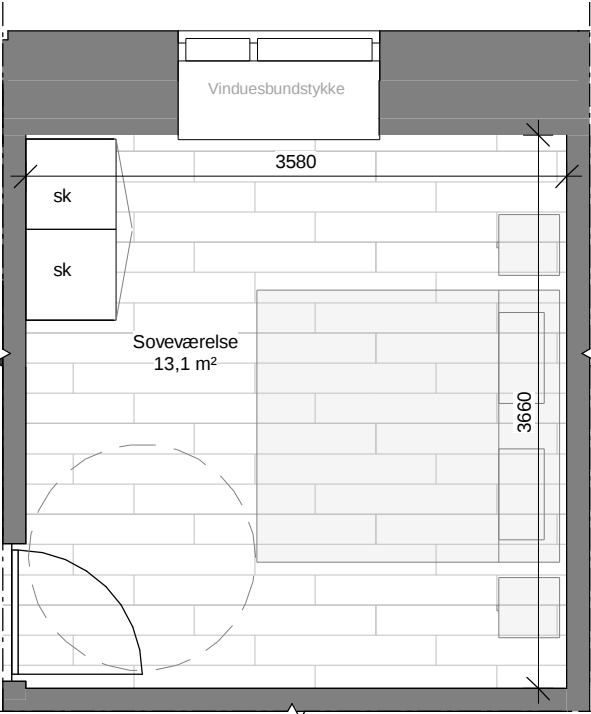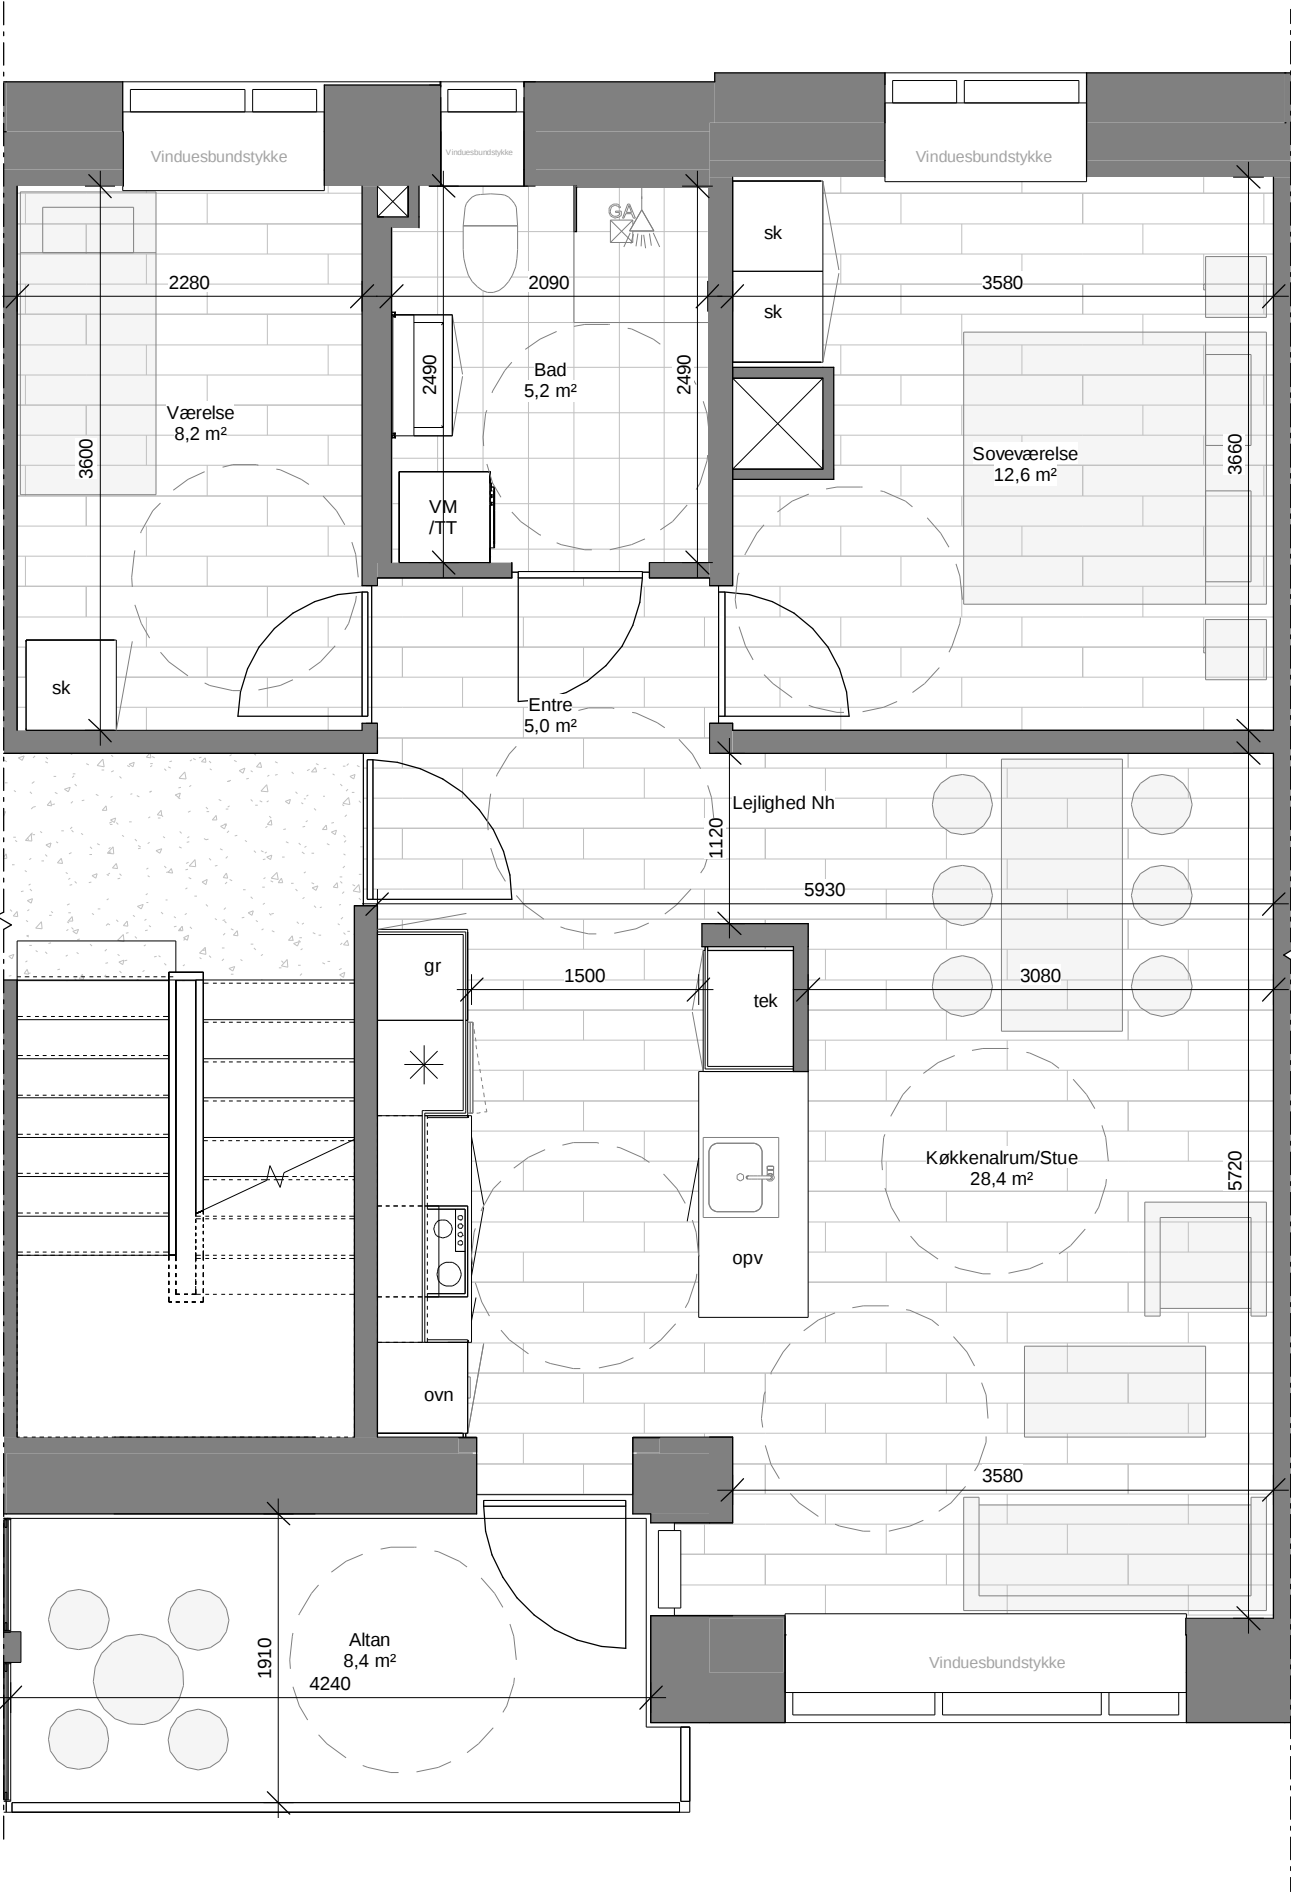


Nh - Variant af soveværelse, stueetage

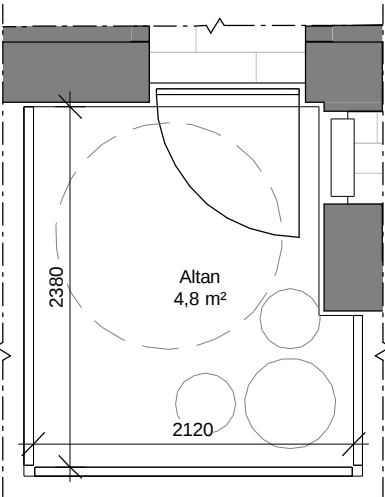

Nh - Variant af altan, stueetage

Signaturforklaring

Teknikskab	tek
Garderobe	gr
Ovn	ovn
Skab	sk
Køleskab	*
Forberedes for opvasker	opv
Forberedes for vaskemaskine- & tørretumbler	VM/TT
Skakt	⊠
Tilgængelighedscirkel	

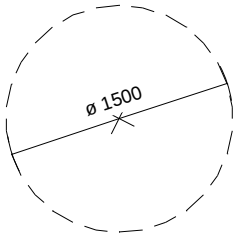

Note:



Mål er vejledende.
Disponering af løst inventar (lys grå) er vejledende
OBS: Tegninger skal printes i A3 for at opnå korrekt skalering

Lejlighedstype - Nv - 3 værelses


Bruttoetageareal: 81 m²

Tilgængelighedsbolig

Opgang med trappe og elevator

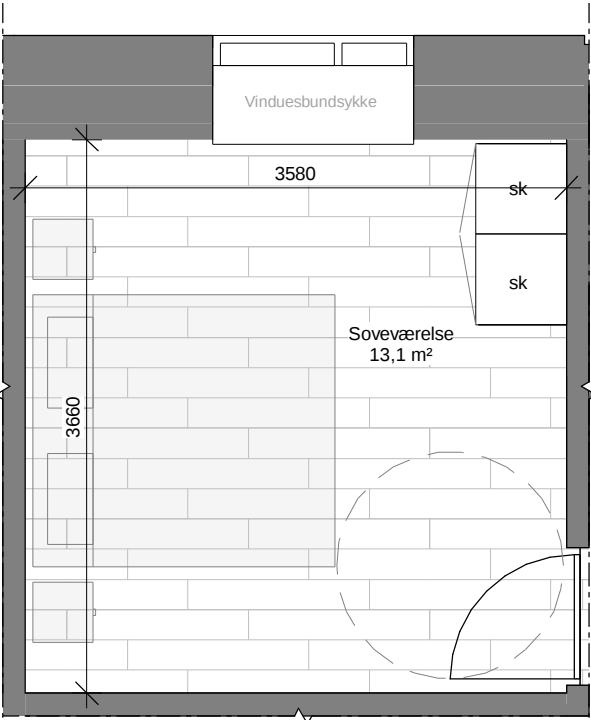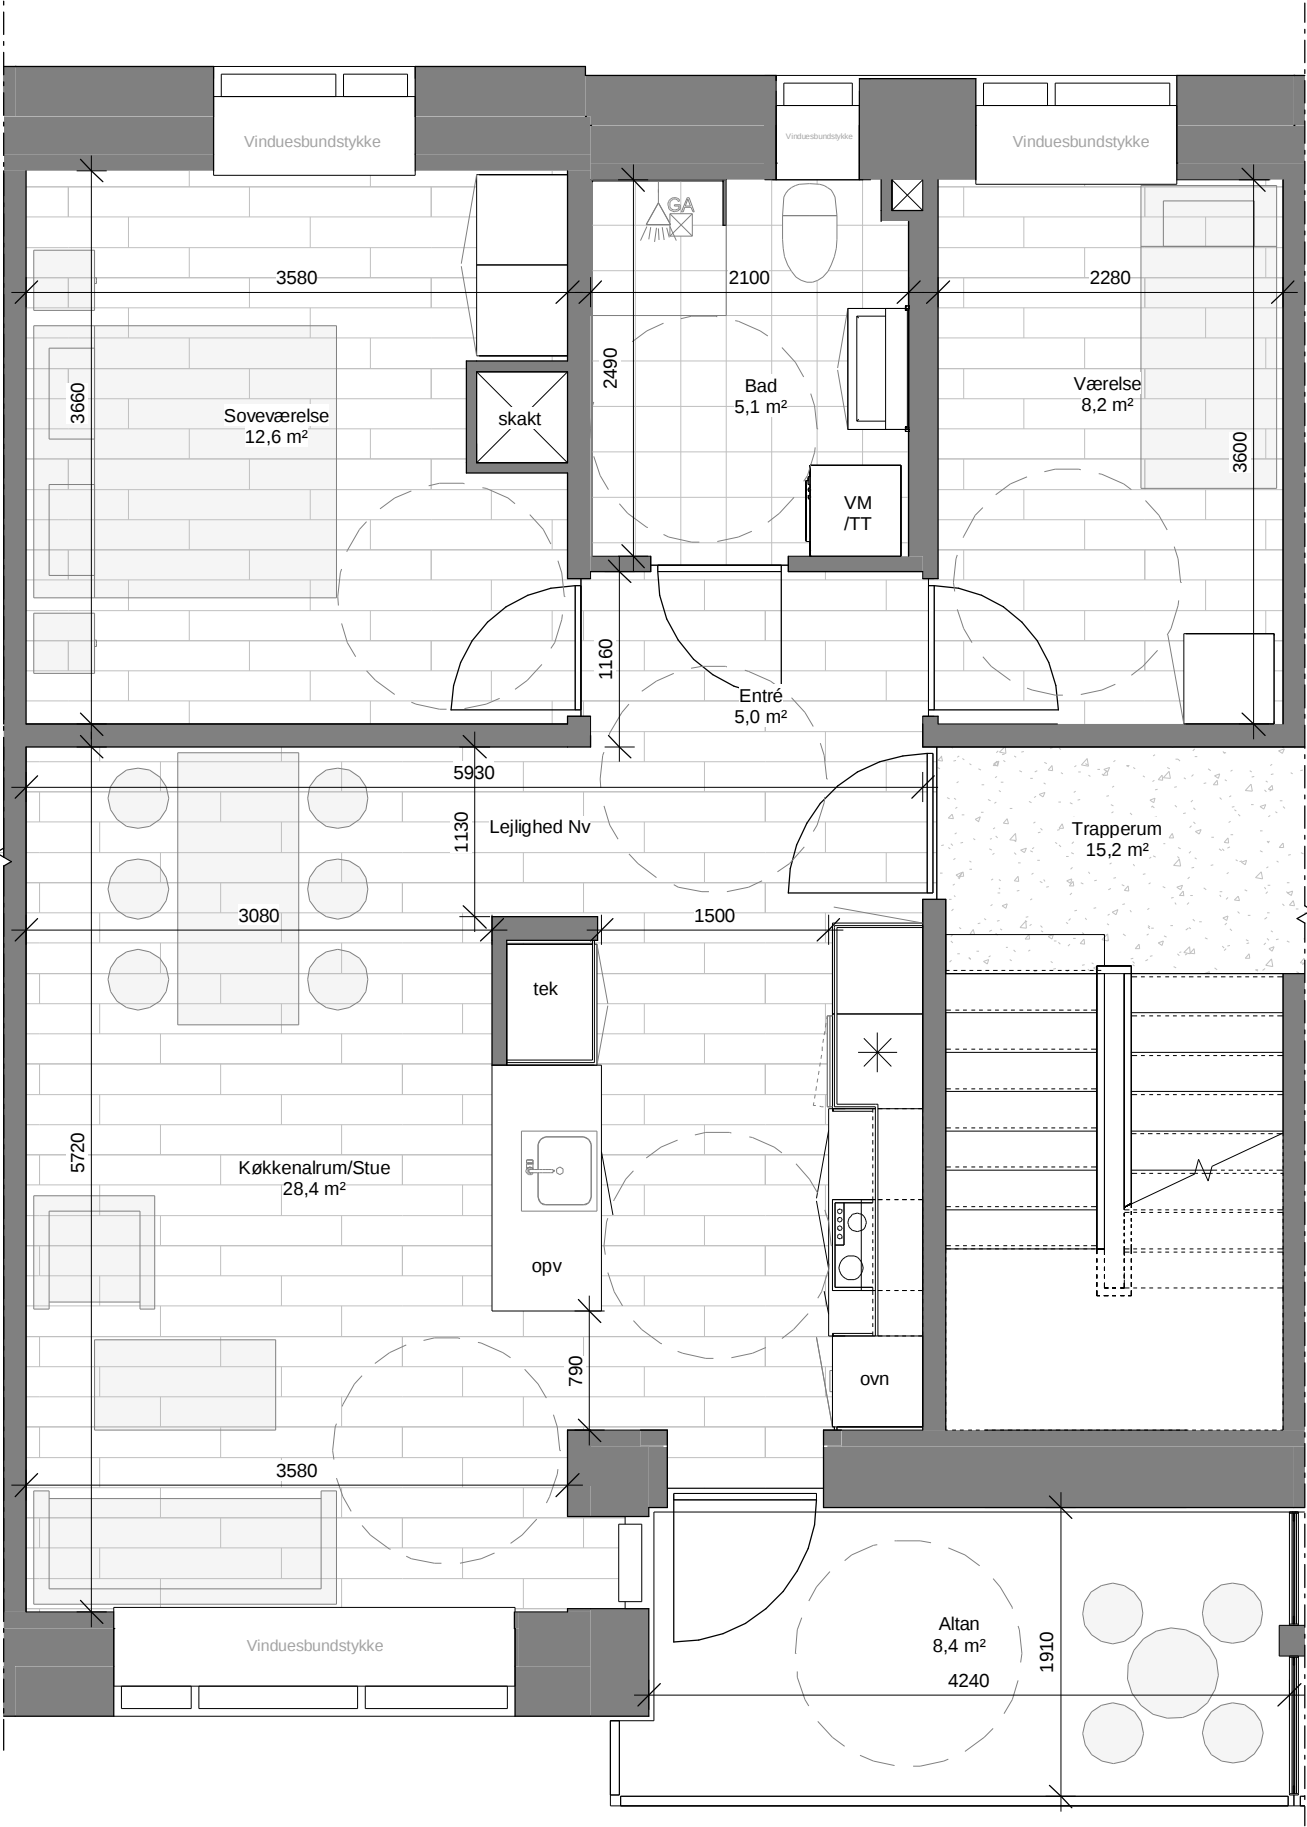

Nv - Variant af soveværelse, stueetage

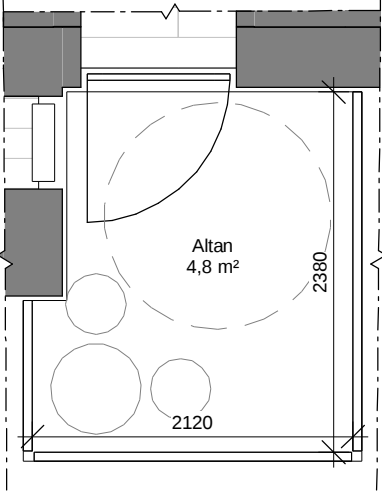


Nv - Variant af altan, stueetage

Signaturforklaring

Teknikskab	tek
Garderobe	gr
Ovn	ovn
Skab	sk
Køleskab	*
Forberedes for opvasker	opv
Forberedes for vaskemaskine- & tørretumbler	VM/TT
Skakt	☒

Tilgængelighedscirkel

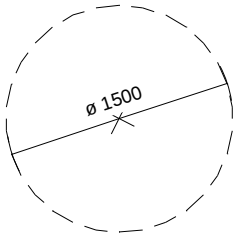

Note:



Mål er vejledende.
Disponering af løst inventar (lys grå) er vejledende
OBS: Tegninger skal printes i A3 for at opnå korrekt skalering

Lejlighedstype - Oh - 4 værelses

Bruttoetageareal: 91 - 94 m²

Tilgængelighedsbolig

Opgang med trappe og elevator

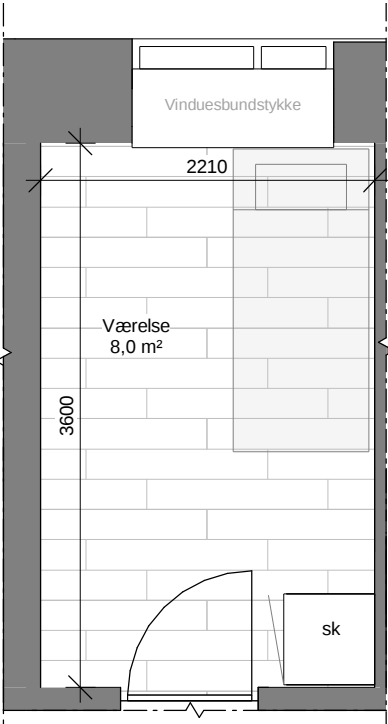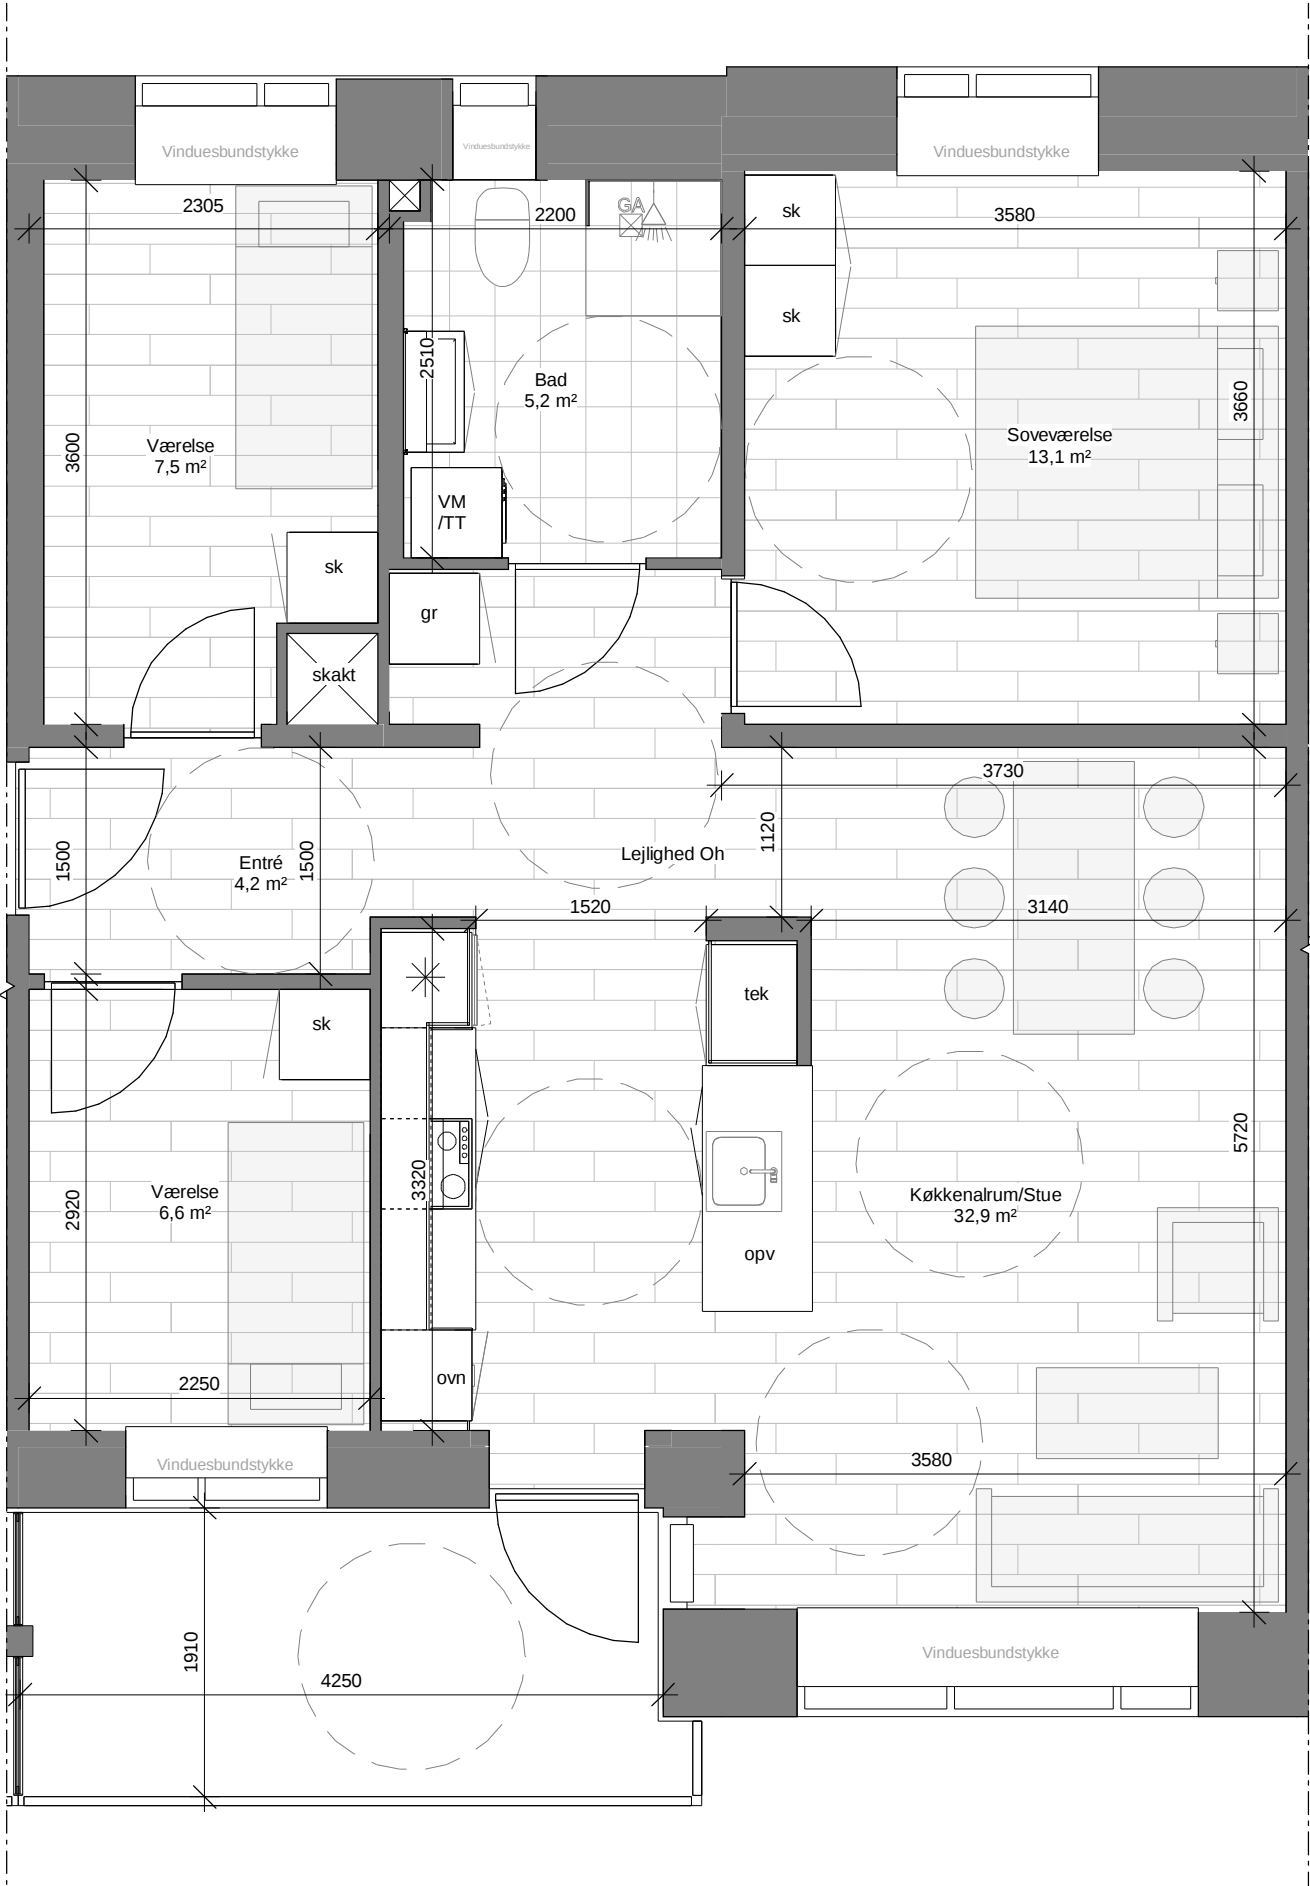


Oh - Variant af værelse, stueetage

Signaturforklaring

Teknikskab	tek
Garderobe	gr
Ovn	ovn
Skab	sk
Køleskab	*
Forberedes for opvasker	opv
Forberedes for vaskemaskine- & tørretumbler	VM/TT
Skakt	✕

Tilgængelighedscirkel

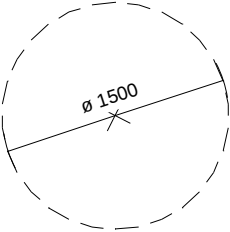

Note:

Mål er vejledende.
Disponering af løst inventar (lys grå) er vejledende
OBS: Tegninger skal printes i A3 for at opnå korrekt skalering

Lejlighedstype - Qv - 4 værelses

Bruttoetageareal: 113 m²

Tilgængelighedsbolig

Opgang med trappe og elevator




QV - Variant af soveværelse, stueetage

Signaturforklaring

Teknikskab	tek
Garderobe	gr
Ovn	ovn
Skab	sk
Køleskab	*
Forberedes for opvasker	opv
Forberedes for vaskemaskine- & tørretumbler	VM/TT
Skakt	⊠

Tilgængelighedscirkel

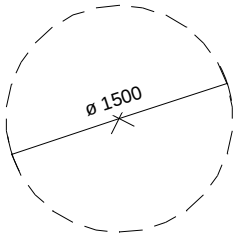

Note:


Mål er vejledende.
Disponering af løst inventar (lys grå) er vejledende

OBS: Tegninger skal printes i A3 for at opnå korrekt skalering

Lejlighedstype - Rv - 5 værelses

Bruttoetageareal: 109 m²

Opgang med trappe

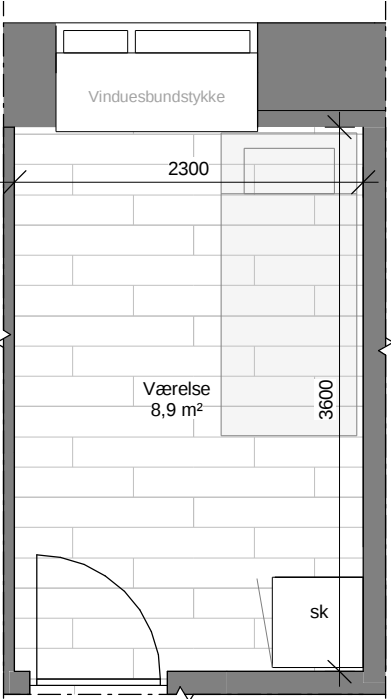


RV - Variant af værelse, stueetage

Signaturforklaring

Teknikskab	tek
Garderobe	gr
Ovn	ovn
Skab	sk
Køleskab	*
Forberedes for opvasker	opv
Forberedes for vaskemaskine- & tørretumbler	VM/TT
Skakt	☒

Tilgængelighedscirkel

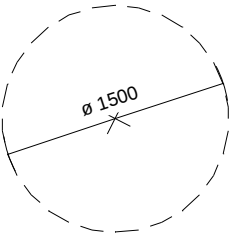

Note:

Mål er vejledende.
Disponering af løst inventar (lys grå) er vejledende
OBS: Tegninger skal printes i A3 for at opnå korrekt skalering