

AFD. 106 SØNDERAGER

LEJLIGHEDSKATALOG - OKTOBER 2024



FÆLLESBO  ERIK

Adresse	Lejlighed	Side	BBR M2
Sønderagervej 2	st. th	5	87
	st. tv	4	93
	1. tv	5	87
	1. th	10	108
	2. tv	5	87
	2. th	10	108
	3. tv	5	87
	3. th	10	108

Adresse	Lejlighed	Side	BBR M2
Sønderagervej 12	st. th	9	92
	st. tv	8	88
	1. tv	9	92
	1. th	12	103
	2. tv	9	92
	2. th	12	103
	3. tv	9	92
	3. th	12	103

Adresse	Lejlighed	Side	BBR M2
Sønderagervej 22	st. th	5	87
	st. tv	8	88
	1. tv	5	87
	1. th	13	103
	2. tv	5	87
	2. th	13	103
	3. tv	5	87
	3. th	13	103

Adresse	Lejlighed	Side	BBR M2
Sønderagervej 30	st. th	5	87
	st. tv	8	88
	1. tv	5	87
	1. th	13	103
	2. tv	5	87
	2. th	13	103
	3. tv	5	87
	3. th	13	103

Adresse	Lejlighed	Side	BBR M2
Sønderagervej 4	st. th	7	93
	st. tv	6	94
	1. tv	7	93
	1. th	11	105
	2. tv	7	93
	2. th	11	105
	3. tv	7	93
	3. th	11	105

Adresse	Lejlighed	Side	BBR M2
Sønderagervej 14	st. th	5	87
	st. tv	4	93
	1. tv	5	87
	1. th	10	108
	2. tv	5	87
	2. th	10	108
	3. tv	5	87
	3. th	10	108

Adresse	Lejlighed	Side	BBR M2
Sønderagervej 24	st. th	9	92
	st. tv	8	88
	1. tv	9	92
	1. th	12	103
	2. tv	9	92
	2. th	12	103
	3. tv	9	92
	3. th	12	103

Adresse	Lejlighed	Side	BBR M2
Sønderagervej 32	st. th	9	92
	st. tv	8	88
	1. tv	9	92
	1. th	12	103
	2. tv	9	92
	2. th	12	103
	3. tv	9	92
	3. th	12	103

Adresse	Lejlighed	Side	BBR M2
Sønderagervej 6	st. th	9	92
	st. tv	8	88
	1. tv	9	92
	1. th	12	103
	2. tv	9	92
	2. th	12	103
	3. tv	9	92
	3. th	12	103

Adresse	Lejlighed	Side	BBR M2
Sønderagervej 16	st. th	7	93
	st. tv	6	94
	1. tv	7	93
	1. th	11	105
	2. tv	7	93
	2. th	11	105
	3. tv	7	93
	3. th	11	105

Adresse	Lejlighed	Side	BBR M2
Sønderagervej 26	st. 1	19	119
	st. 2	18	67
	st. 3	17	69
	st. 4	16	69
	st. 5	15	118
	01. 1	15	118
	01. 2	16	69
	01. 3	17	69
	01. 4	18	67
	01. 5	19	119
	02. 1	15	118
	02. 2	16	69
	02. 3	17	69
	02. 4	18	67
	02. 5	19	119

Adresse	Lejlighed	Side	BBR M2
Sønderagervej 34	st. 1	19	119
	st. 2	18	67
	st. 3	17	69
	st. 4	16	69
	st. 5	15	118
	01. 1	15	118
	01. 2	16	69
	01. 3	17	69
	01. 4	18	67
	01. 5	19	119
	02. 1	15	118
	02. 2	16	69
	02. 3	17	69
	02. 4	18	67
	02. 5	19	119

Adresse	Lejlighed	Side	BBR M2
Sønderagervej 8	st. th	5	87
	st. tv	4	93
	1. tv	5	87
	1. th	10	108
	2. tv	5	87
	2. th	10	108
	3. tv	5	87
	3. th	10	108

Adresse	Lejlighed	Side	BBR M2
Sønderagervej 18	st. th	9	92
	st. tv	8	88
	1. tv	9	92
	1. th	12	103
	2. tv	9	92
	2. th	12	103
	3. tv	9	92
	3. th	12	103

Adresse	Lejlighed	Side	BBR M2
Sønderagervej 10	st. th	7	93
	st. tv	6	94
	1. tv	7	93
	1. th	11	105
	2. tv	7	93
	2. th	11	105
	3. tv	7	93
	3. th	11	105

Adresse	Lejlighed	Side	BBR M2
Sønderagervej 20	st. th	5	87
	st. tv	4	93
	1. tv	5	87
	1. th	10	108
	2. tv	5	87
	2. th	10	108
	3. tv	5	87
	3. th	10	108

Adresse	Lejlighed	Side	BBR M2
Sønderagervej 28	st. th	5	87
	st. tv	4	93
	1. tv	5	87
	1. th	10	108
	2. tv	5	87
	2. th	10	108
	3. tv	5	87
	3. th	10	108

Adresse	Lejlighed	Side	BBR M2
Sønderagervej 38	st. th	5	87
	st. tv	4	93
	1. tv	5	87
	1. th	10	108
	2. tv	5	87
	2. th	10	108
	3. tv	5	87
	3. th	10	108

Adresse	Lejlighed	Side	BBR M2
Sønderagervej 40	st. th	5	88
	st. tv	8	87
	1. tv	5	87
	1. th	13	103
	2. tv	5	87
	2. th	13	103
	3. tv	5	87
	3. th	13	103

Adresse	Lejlighed	Side	BBR M2
Sønderagervej 50	st. th	5	87
	st. tv	4	93
	1. tv	5	87
	1. th	10	108
	2. tv	5	87
	2. th	10	108
	3. tv	5	87
	3. th	10	108

Adresse	Lejlighed	Side	BBR M2
Sønderagervej 62	st. th	9	92
	st. tv	8	88
	1. tv	9	92
	1. th	12	103
	2. tv	9	92
	2. th	12	103
	3. tv	9	92
	3. th	12	103

Adresse	Lejlighed	Side	BBR M2
Sønderagervej 42	st. th	9	92
	st. tv	8	88
	1. tv	9	92
	1. th	12	103
	2. tv	9	92
	2. th	12	103
	3. tv	9	92
	3. th	12	103

Adresse	Lejlighed	Side	BBR M2
Sønderagervej 52	st. th	7	93
	st. tv	6	94
	1. tv	7	93
	1. th	11	105
	2. tv	7	93
	2. th	11	105
	3. tv	7	93
	3. th	11	105

Adresse	Lejlighed	Side	BBR M2
Sønderagervej 64	st. 1	19	119
	st. 2	18	67
	st. 3	17	69
	st. 4	16	69
	st. 5	15	118
	01. 1	15	118
	01. 2	16	69
	01. 3	17	69
	01. 4	18	67
	01. 5	19	119
	02. 1	15	118
	02. 2	16	69
	02. 3	17	69
	02. 4	18	67
	02. 5	19	119

Adresse	Lejlighed	Side	BBR M2
Sønderagervej 44	st. th	5	87
	st. tv	4	93
	1. tv	5	87
	1. th	10	108
	2. tv	5	87
	2. th	10	108
	3. tv	5	87
	3. th	10	108

Adresse	Lejlighed	Side	BBR M2
Sønderagervej 54	st. th	9	92
	st. tv	8	88
	1. tv	9	92
	1. th	12	103
	2. tv	9	92
	2. th	12	103
	3. tv	9	92
	3. th	12	103



Adresse	Lejlighed	Side	BBR M2
Sønderagervej 46	st. th	7	93
	st. tv	6	94
	1. tv	7	93
	1. th	11	105
	2. tv	7	93
	2. th	11	105
	3. tv	7	93
	3. th	11	105

Adresse	Lejlighed	Side	BBR M2
Sønderagervej 58	st. th	5	87
	st. tv	4	93
	1. tv	5	87
	1. th	10	108
	2. tv	5	87
	2. th	10	108
	3. tv	5	87
	3. th	10	108

Adresse	Lejlighed	Side	BBR M2
Sønderagervej 66	st. 1	19	119
	st. 2	18	67
	st. 3	17	69
	st. 4	16	69
	st. 5	15	118
	01. 1	15	118
	01. 2	16	69
	01. 3	17	69
	01. 4	18	67
	01. 5	19	119
	02. 1	15	118
	02. 2	16	69
	02. 3	17	69
	02. 4	18	67
	02. 5	19	119

Adresse	Lejlighed	Side	BBR M2
Sønderagervej 48	st. th	9	92
	st. tv	8	88
	1. tv	9	92
	1. th	12	103
	2. tv	9	92
	2. th	12	103
	3. tv	9	92
	3. th	12	103



Adresse	Lejlighed	Side	BBR M2
Sønderagervej 60	st. th	7	93
	st. tv	6	94
	1. tv	7	93
	1. th	11	105
	2. tv	7	93
	2. th	11	105
	3. tv	7	93
	3. th	11	105

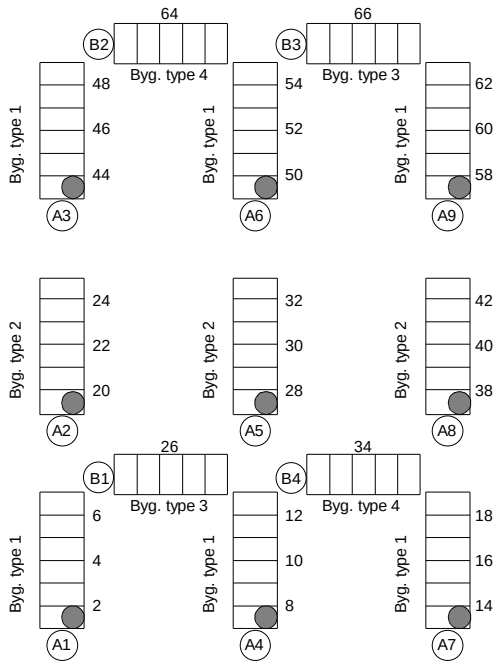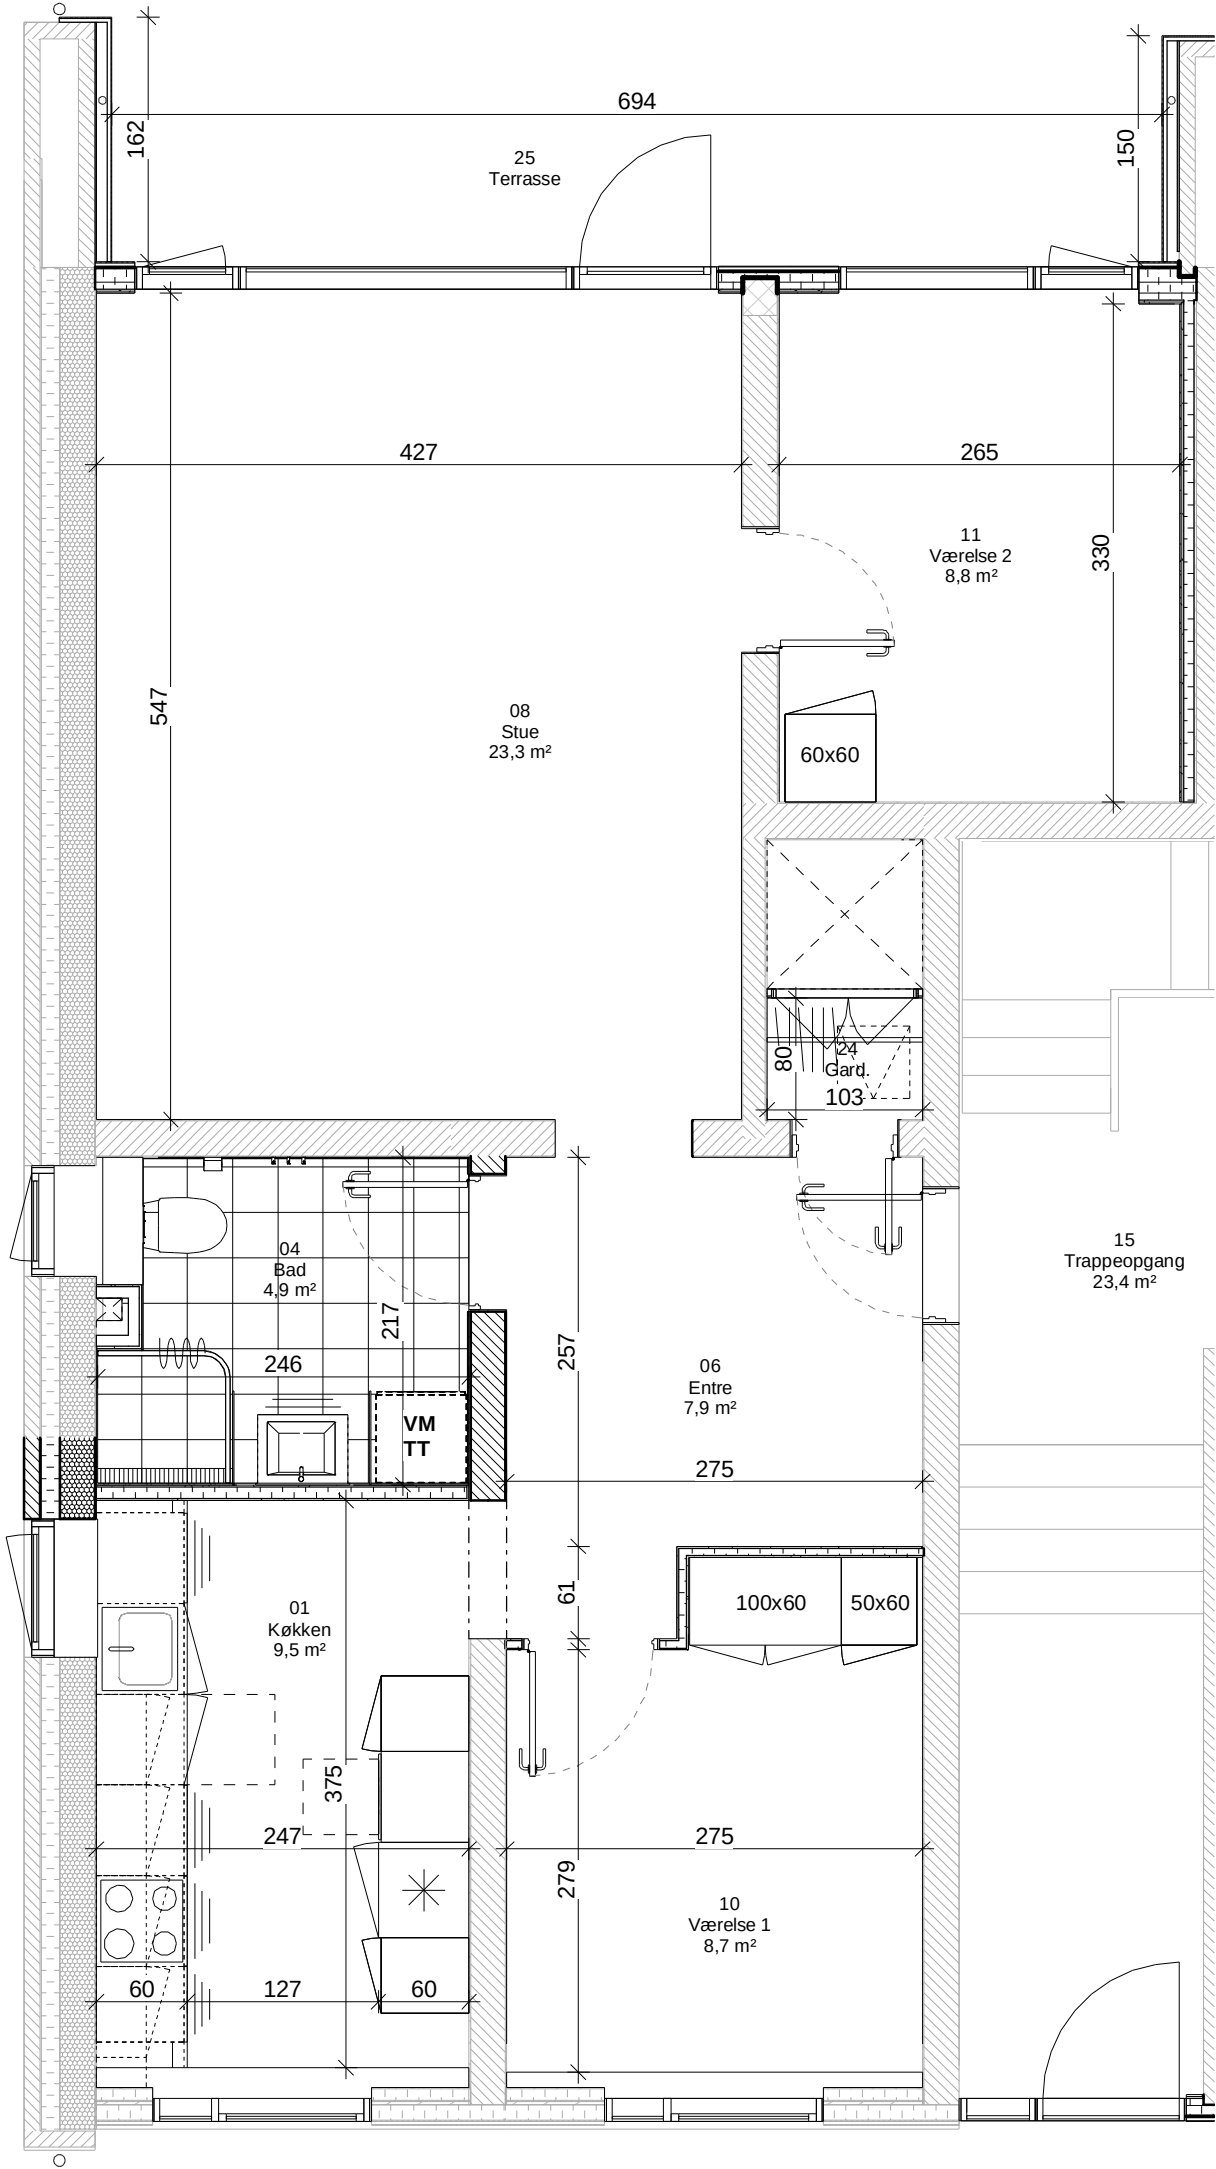

REVISION: REVIDERET: REV. DATO:

SAG:	Afd. 106 Sønderager	TEGN NR.:	I106_K01_H1_N301
BYGHERRE:	FællesBo	DATO:	-
PROJEKT:	Udførelsesprojekt	INITIALER:	-
EMNE:	Lejlighedsplan_B1-2_St._3V_M1G	KS:	-
		MÅL:	1:50
		FORMAT:	420 x 297

ARKITEKT:	ERIK arkitekter A/S	TLF:	8999 2299	MAIL:	info@erik.dk	ERIKarkitekter
	Sparregade 2 / 8800 Viborg	SAG:	303287	WEB:	www.erik.dk	
INGENIØR:	Ingeniørfirmaet VIGGO MADSEN A/S	TLF:	8627 3944	MAIL:	vm@vming.dk	
	Ceresbyen 75, 4 / 8000 Aarhus C	SAG:	46.393	WEB:	www.viggo-madsen.dk	

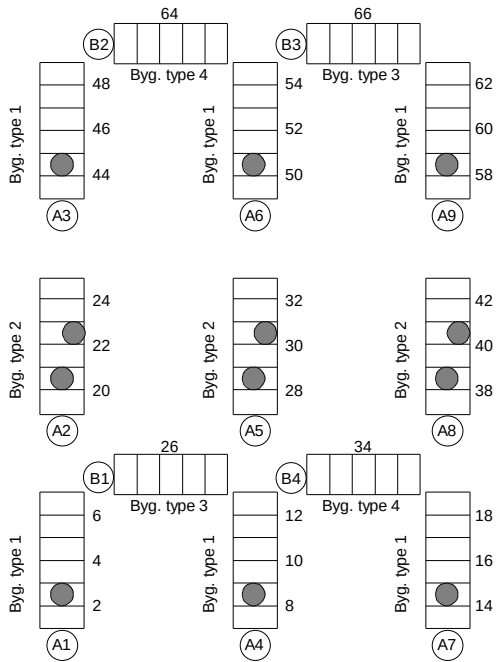
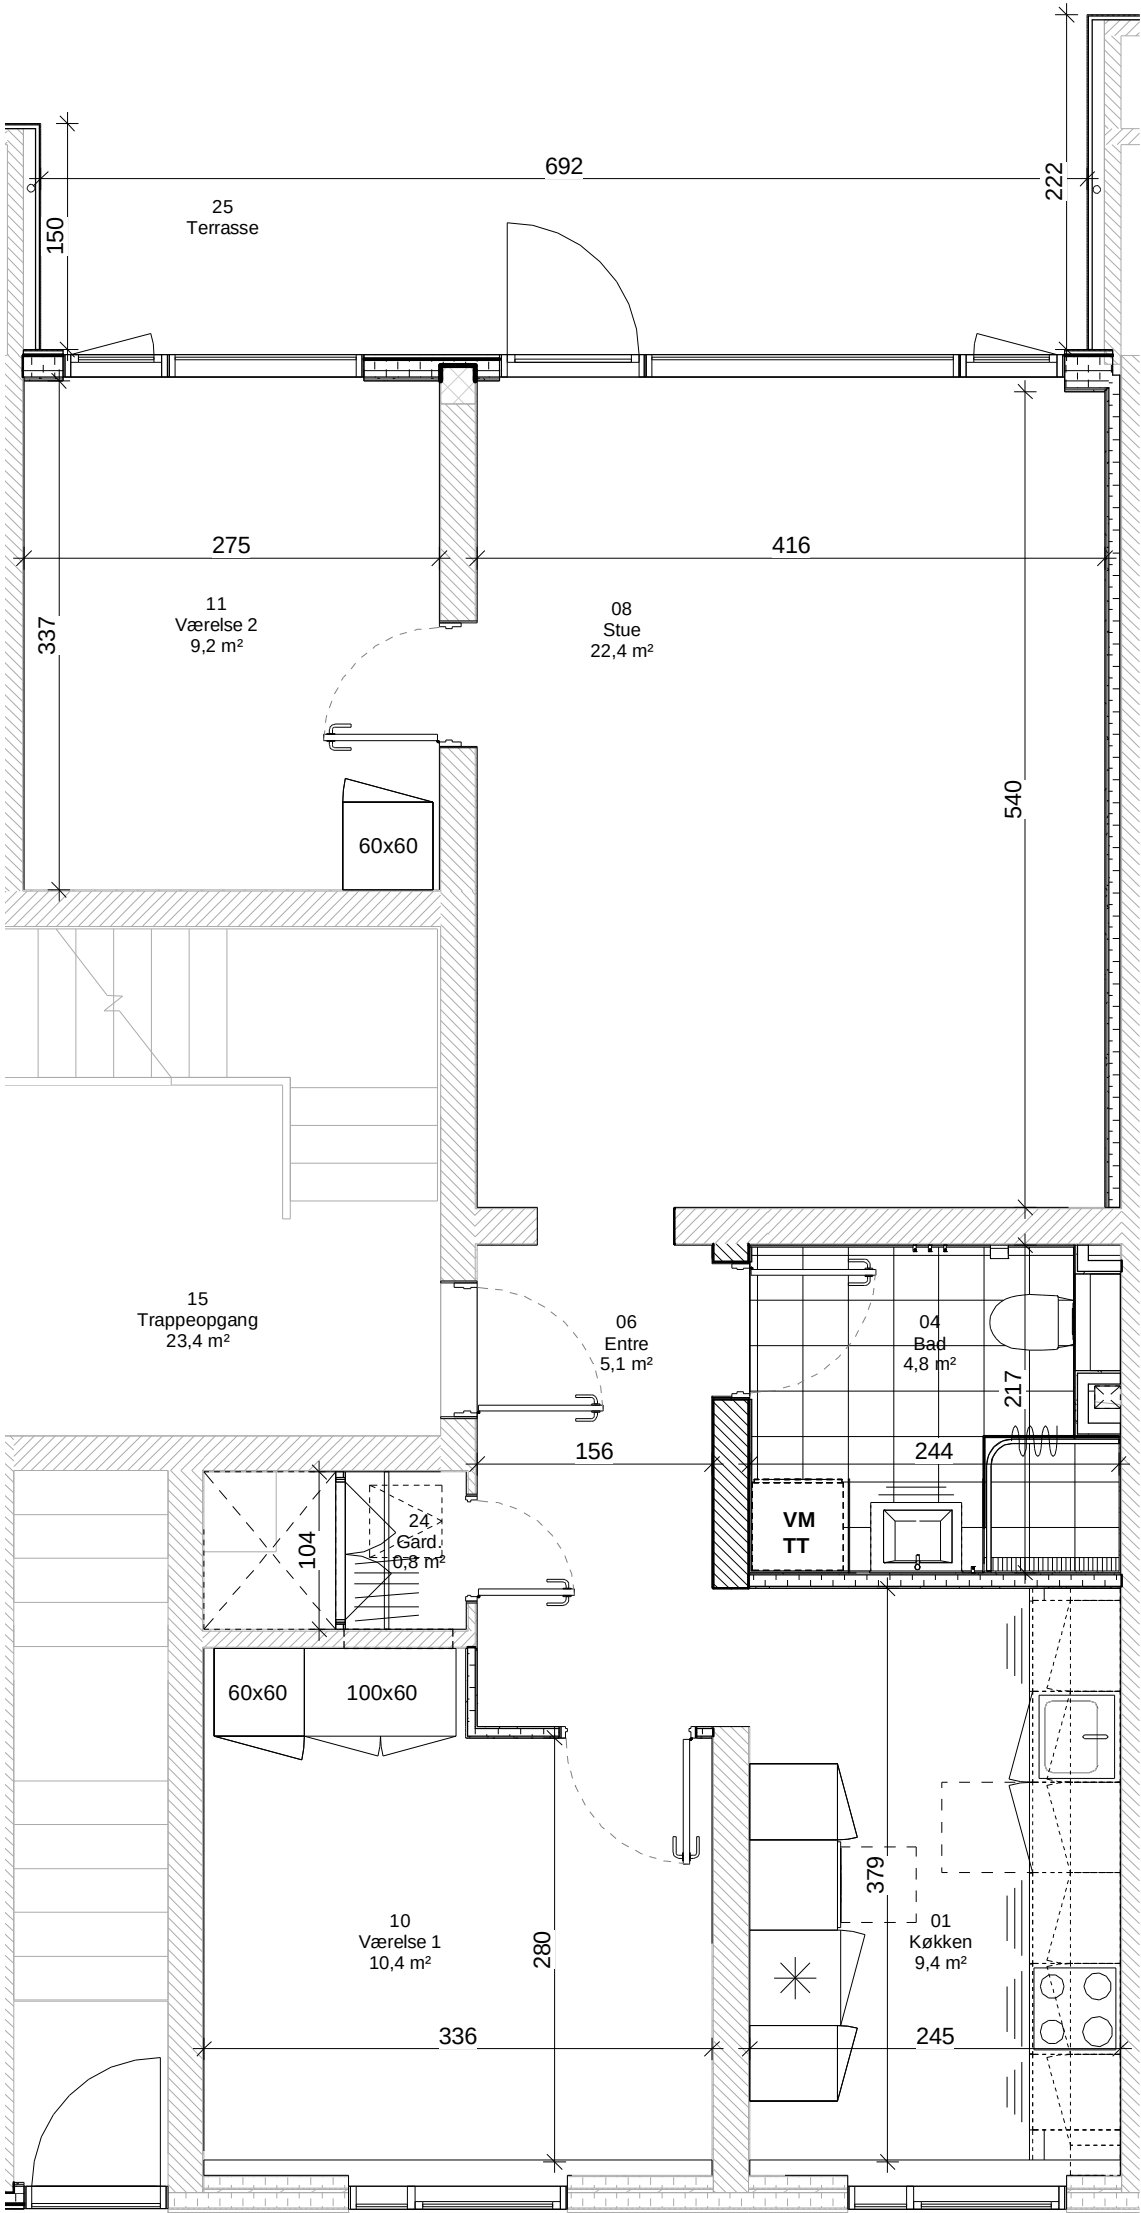


REVISION: REVIDERET: REV. DATO:

SAG:	Afd. 106 Sønderager	TEGN NR.:	I106_K01_H1_N302
BYGHERRE:	FællesBo	DATO:	-
PROJEKT:	Udførelsesprojekt	INITIALER:	-
EMNE:	Lejlighedsplan_B1-2_St.-3_3V_M2	KS:	-
		MÅL:	1:50
		FORMAT:	420 x 297

ARKITEKT:	ERIK arkitekter A/S	TLF: 8999 2299	MAIL: info@erik.dk	ERIK arkitekter
	Sparregade 2 / 8800 Viborg	SAG: 303287	WEB: www.erik.dk	

INGENIØR:	Ingeniørfirmaet VIGGO MADSEN A/S	TLF: 8627 3944	MAIL: vm@vming.dk	
	Ceresbyen 75, 4 / 8000 Aarhus C	SAG: 46.393	WEB: www.viggo-madsen.dk	

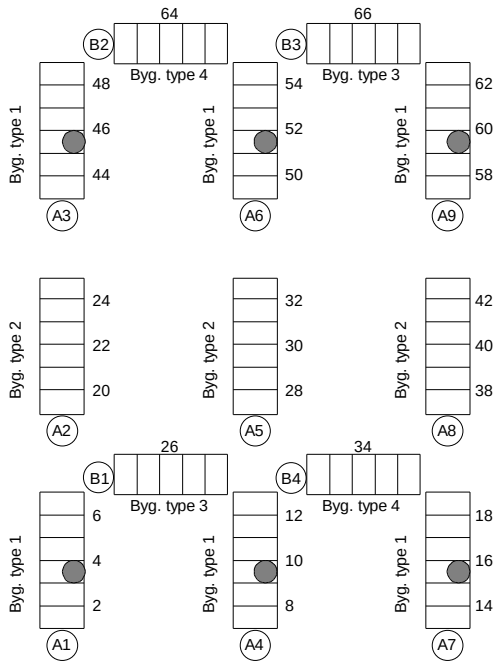
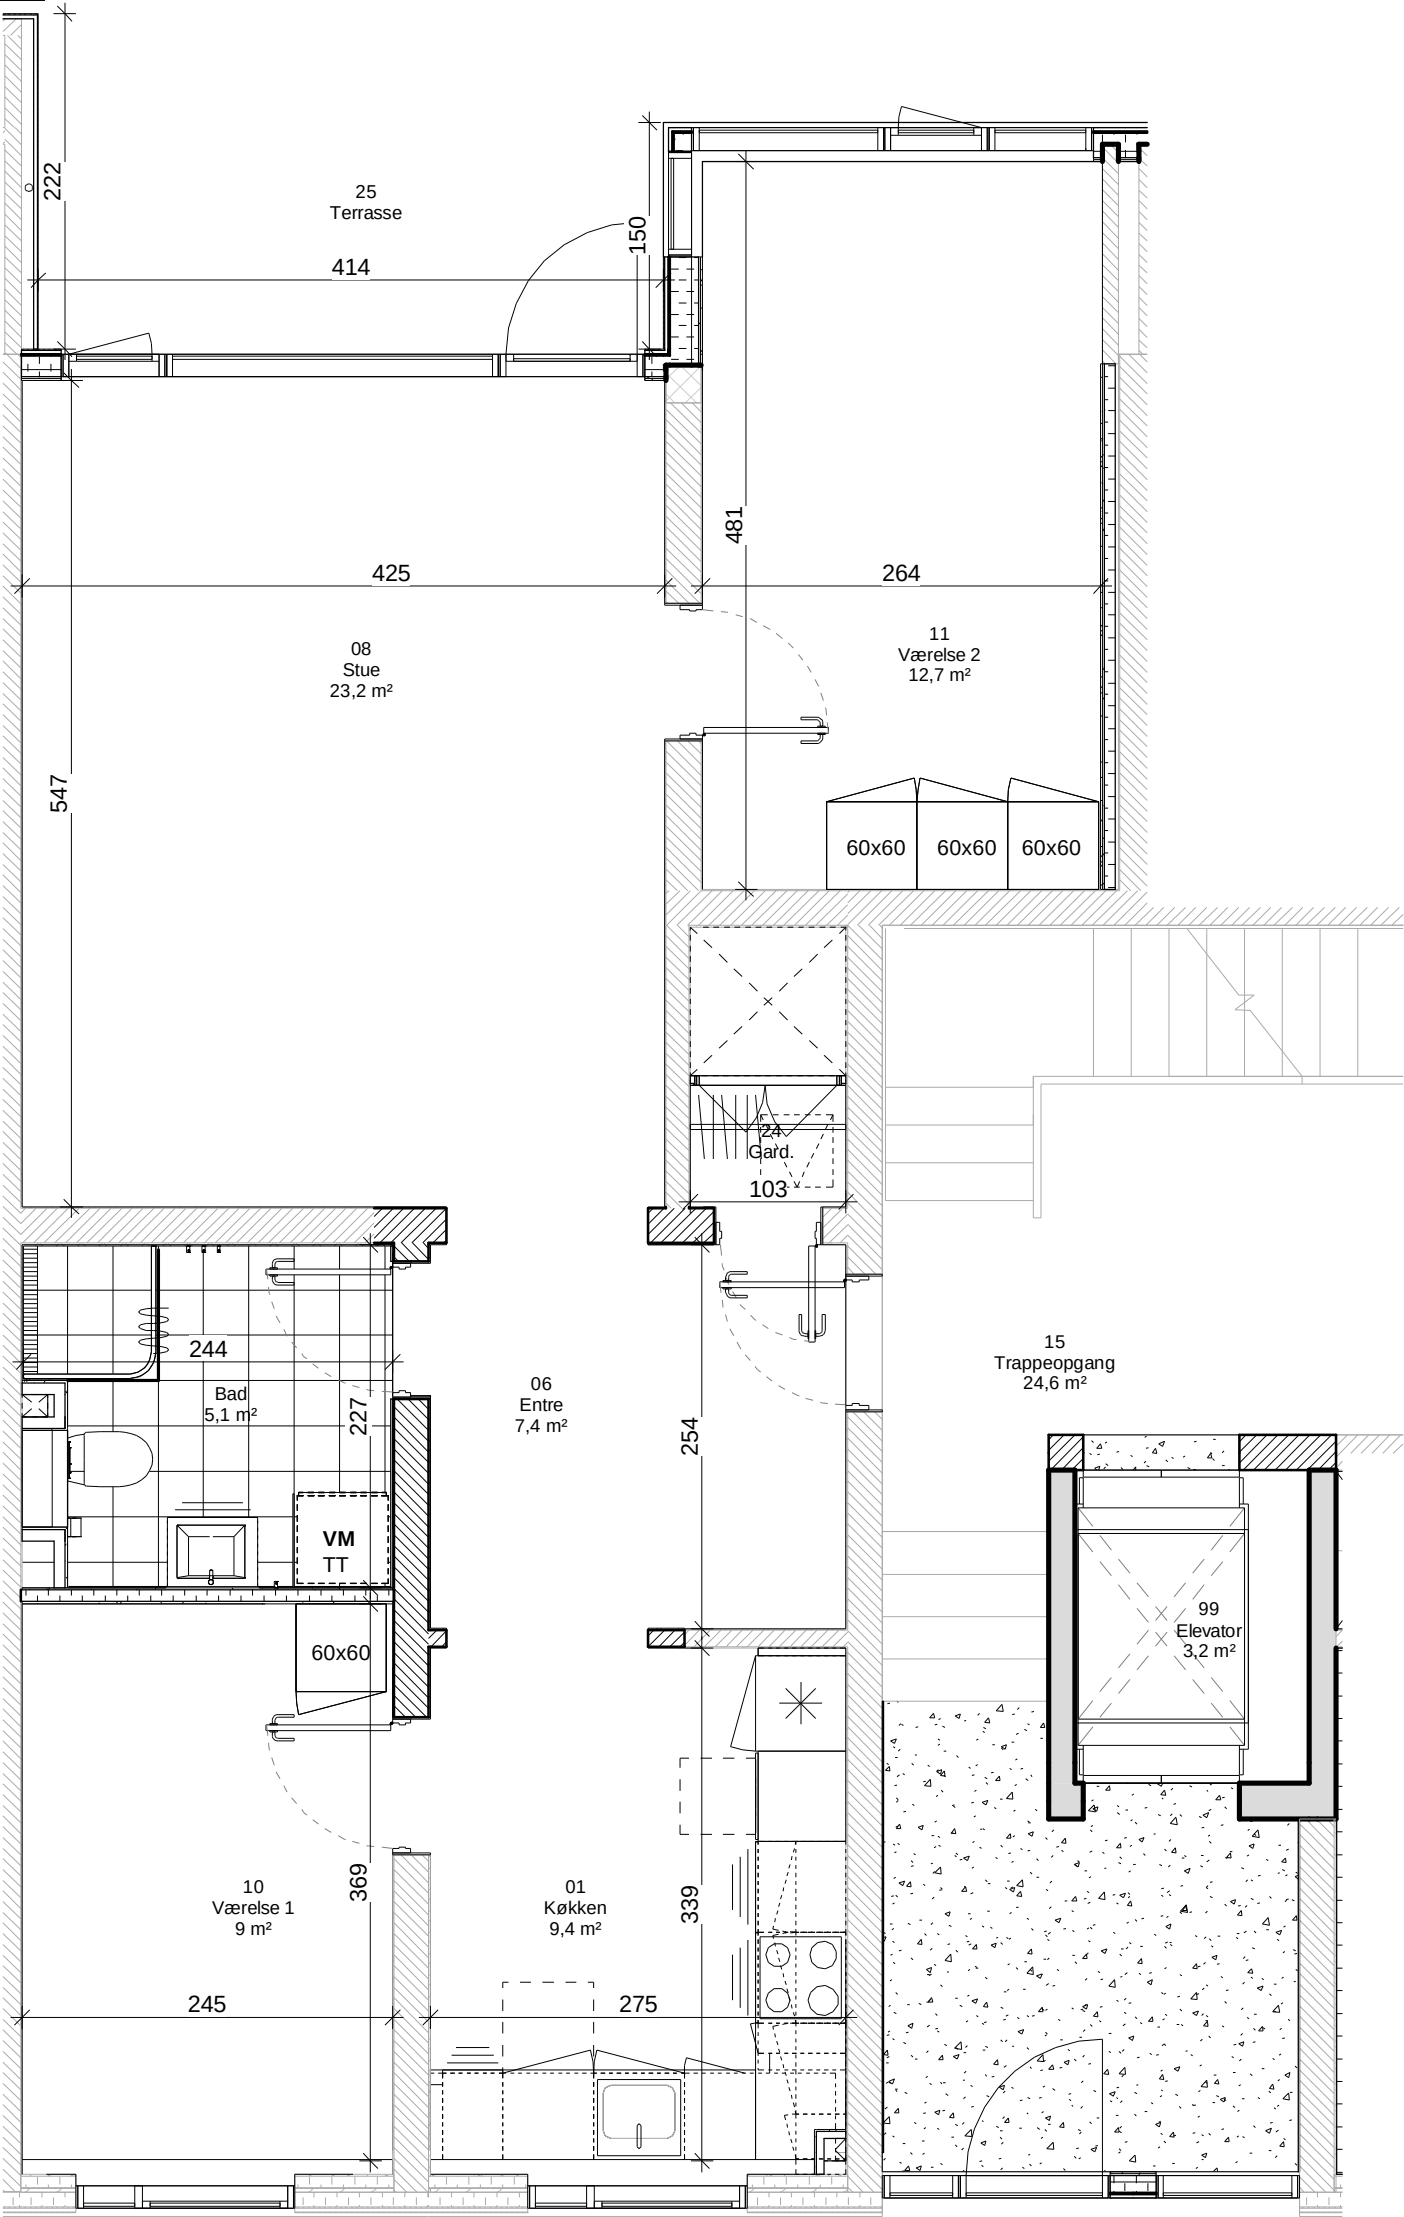


REVISION: REVIDERET: REV. DATO:

SAG:	Afd. 106 Sønderager	TEGN NR.:	I106_K01_H1_N303
BYGHERRE:	FællesBo	DATO:	-
PROJEKT:	Udførelsesprojekt	INITIALER:	-
EMNE:	Lejlighedsplan_B1_St._3V_T1	KS:	-
		MÅL:	1:50
		FORMAT:	420 x 297



ARKITEKT:	ERIK arkitekter A/S	TLF: 8999 2299	MAIL: info@erik.dk	ERIK arkitekter
■	Sparregade 2 / 8800 Viborg	SAG: 303287	WEB: www.erik.dk	

INGENIØR:	Ingeniørfirmaet VIGGO MADSEN A/S	TLF: 8627 3944	MAIL: vm@vming.dk	
□	Ceresbyen 75, 4 / 8000 Aarhus C	SAG: 46.393	WEB: www.viggo-madsen.dk	

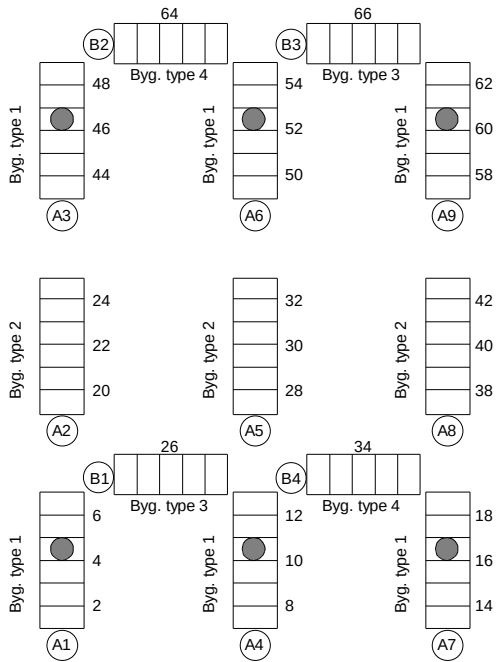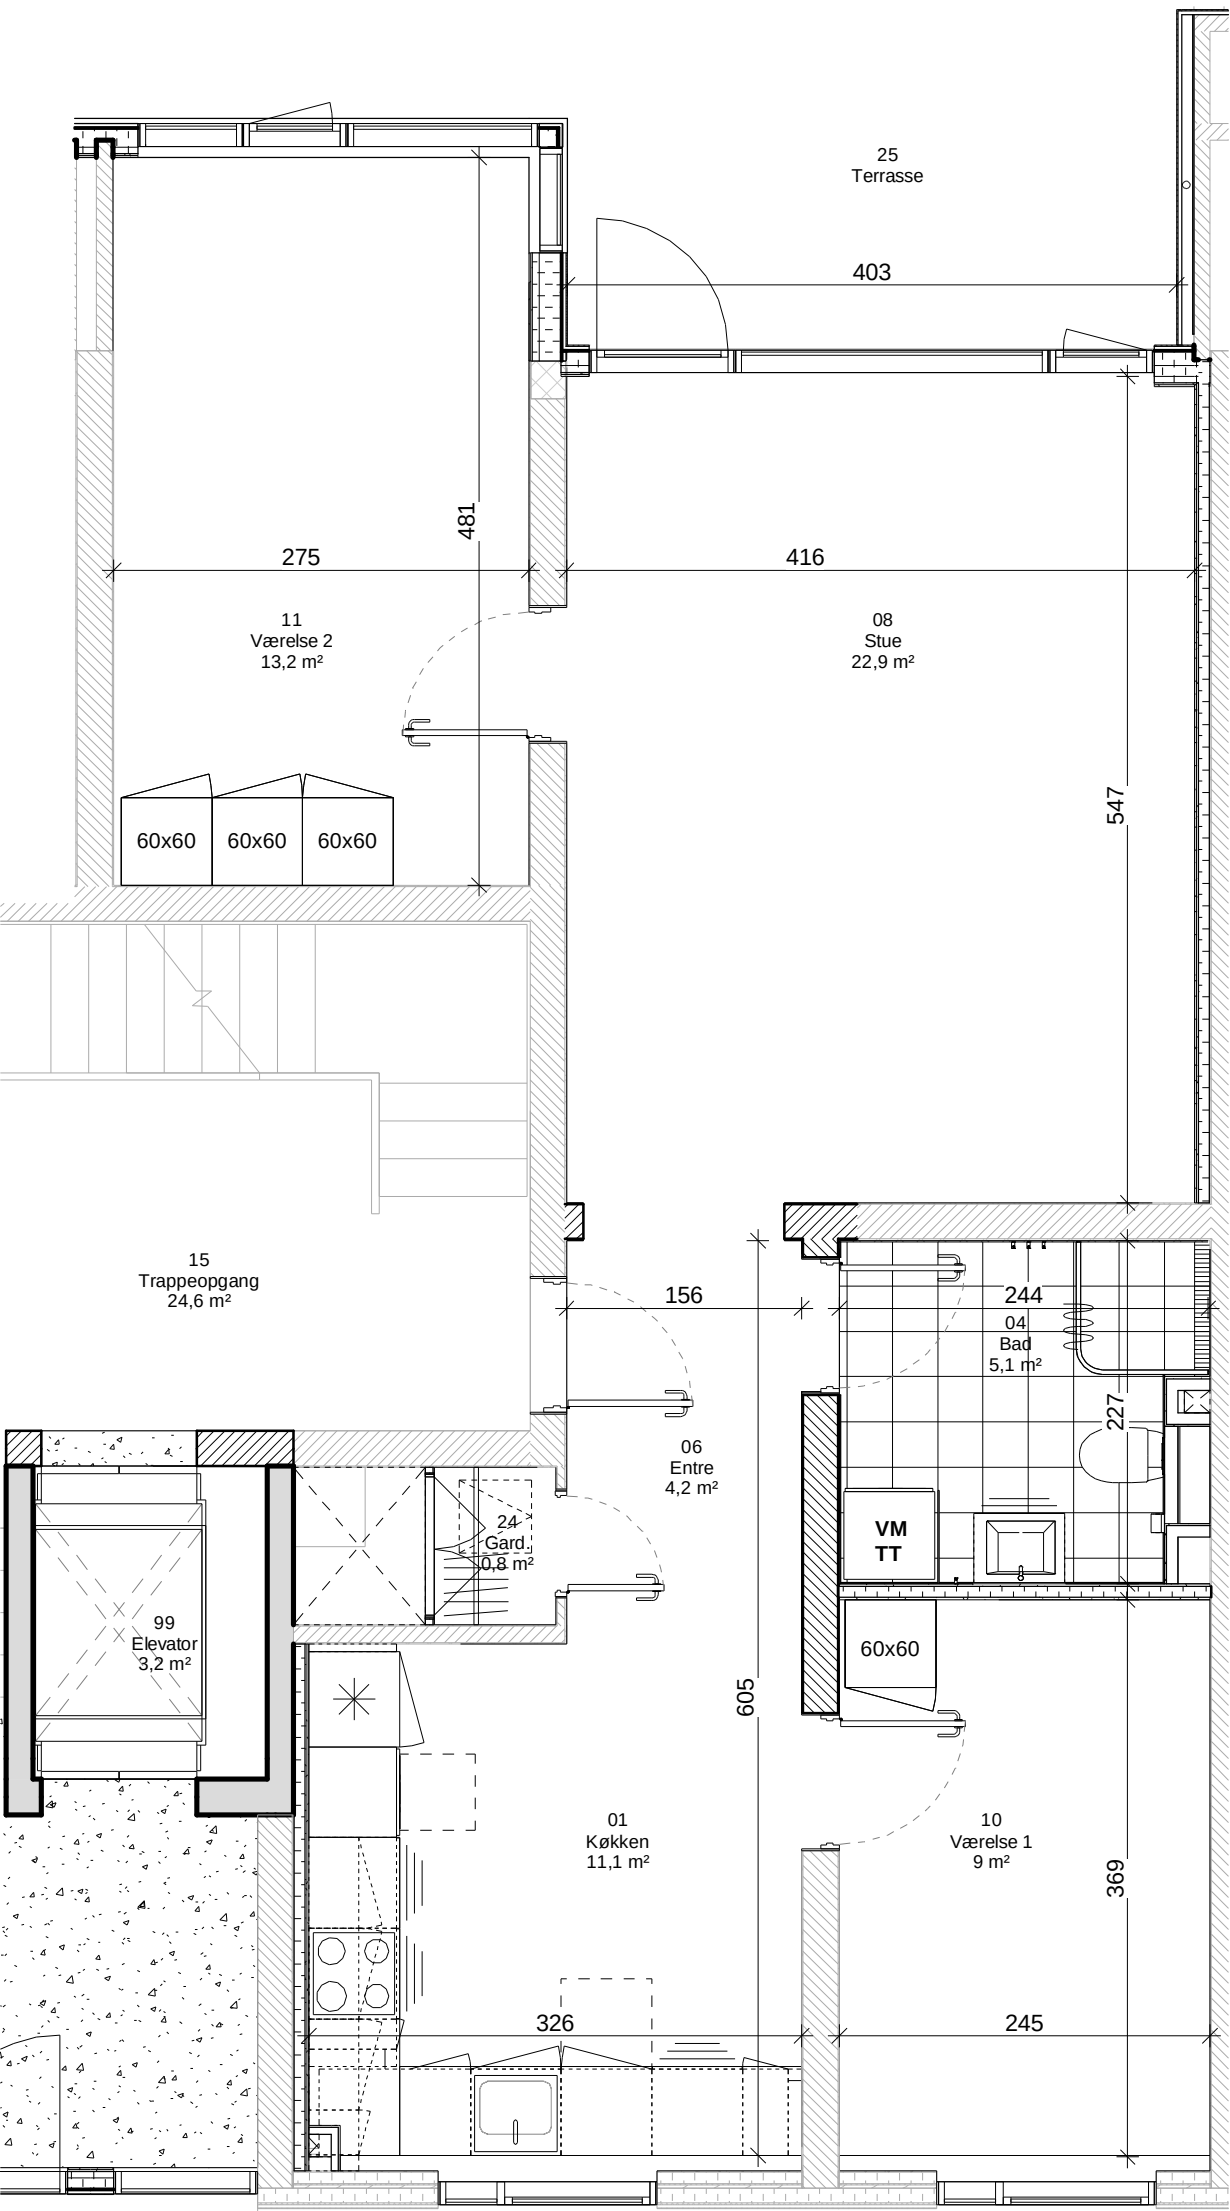

REVISION:	REVIDERET:	REV. DATO:
SAG:	Afd. 106 Sønderager	TEGN NR.: I106_K01_H1_N304
BYGHERRE:	FællesBo	DATO: -
PROJEKT:	Udførelsesprojekt	INITIALER: -
EMNE:	Lejlighedsplan_B1_St.-3_3V_T2	KS: -
		MÅL: 1:50
		FORMAT: 420 x 297
ARKITEKT:	ERIK arkitekter A/S	TLF: 8999 2299
	Sparregade 2 / 8800 Viborg	SAG: 303287
		MAIL: info@erik.dk
		WEB: www.erik.dk
INGENIØR:	Ingeniørfirmaet VIGGO MADSEN A/S	TLF: 8627 3944
	Ceresbyen 75, 4 / 8000 Aarhus C	SAG: 46.393
		MAIL: vm@vming.dk
		WEB: www.viggo-madsen.dk



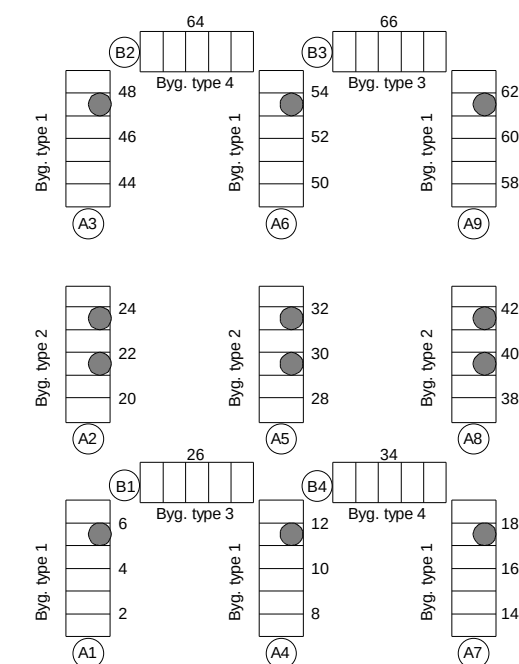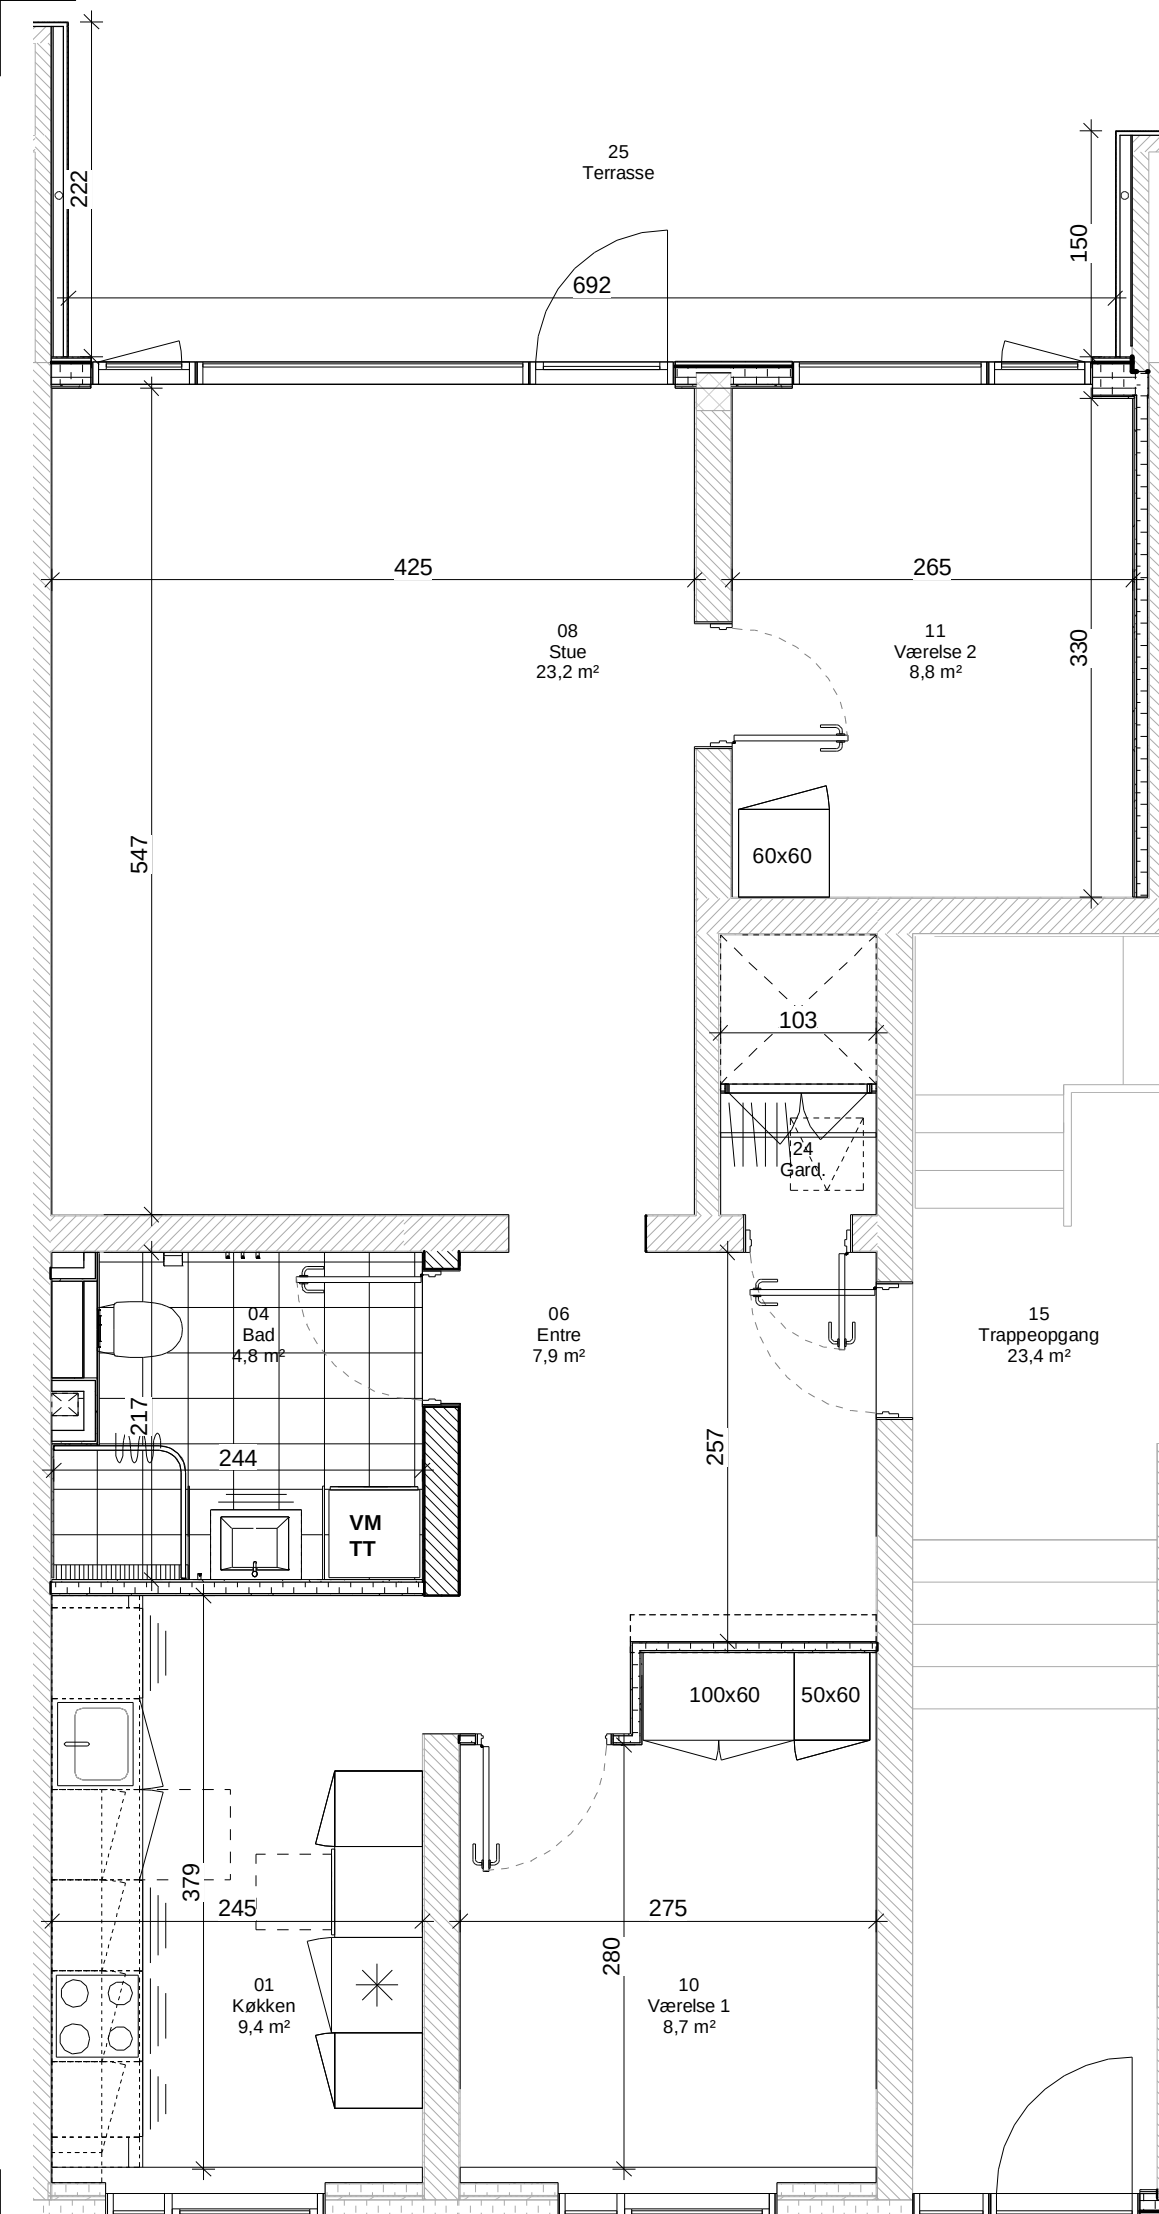

REVISION: REVIDERET:

REV. DATO:

SAG: Afd. 106 Sønderager

TEGN NR.: I106_K01_H1_N305

BYGHERRE: FællesBo

DATA: _____ -

PROJEKT: Udførelsesprojekt

INITIALER: _____

EMNE: Lejlighedsplan_B1-2_St._3V_M1

KS: -

MÅL: 1:50

FORMAT: 420 x 297

ARKITEKT: ERIK arkitekter A/S
■ Sparregade 2 / 8800 Viborg

TLF: 8999 2299
SAG: 303287

MAIL: info@erik.dk
WEB: www.erik.dk



ERIKarkitekten

INGENIØR: Ingeniørfirmaet VIGGO MADSEN A/S
☐ Ceresbyen 75, 4 / 8000 Aarhus C



TLF: 8627 3944
SAG: 46.393

MAIL: vm@vming.dk
WEB: www.viggo-madsen.dk





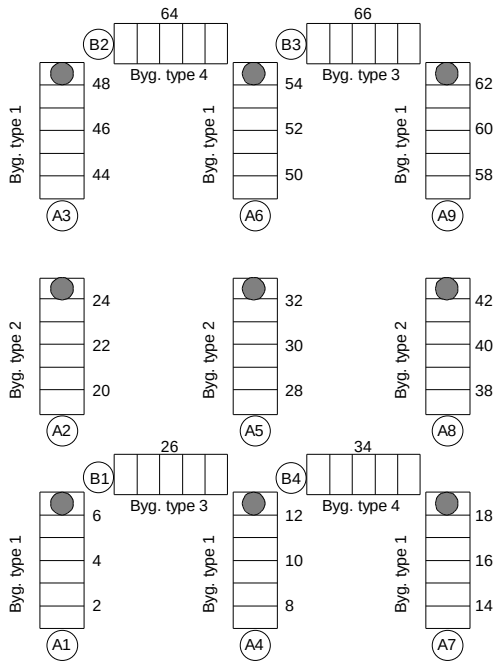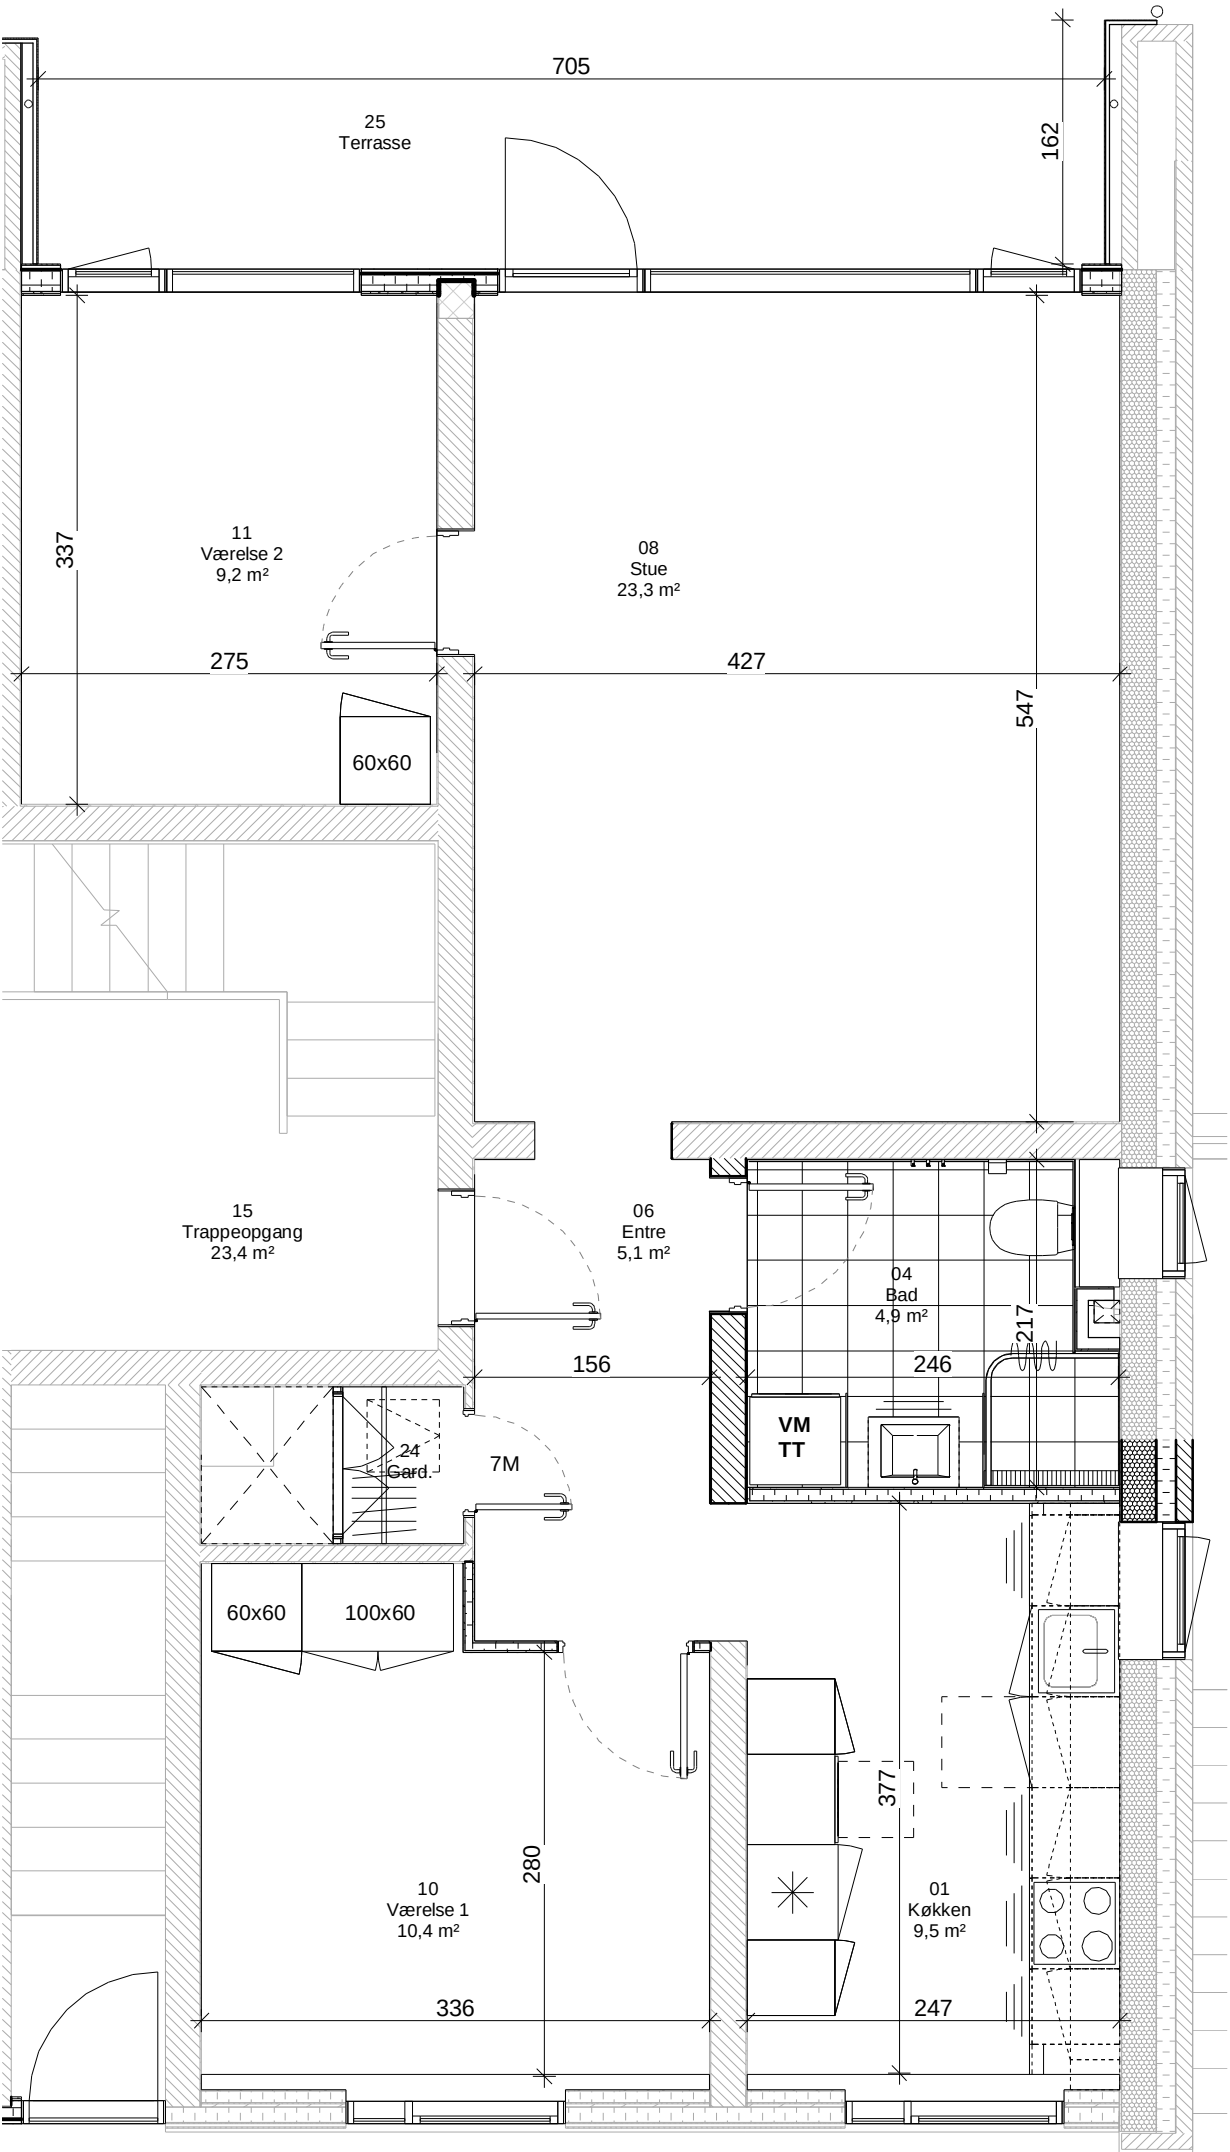

REVISION:	REVIDERET:	REV. DATO:
SAG:	Afd. 106 Sønderager	TEGN NR.: I106_K01_H1_N306
BYGHERRE:	FællesBo	DATO: -
PROJEKT:	Udførelsesprojekt	INITIALER: -
EMNE:	Lejlighedsplan_B1-2_St.-3_3V_M2G	KS: -
		MÅL: 1:50
		FORMAT: 420 x 297
ARKITEKT:	ERIK arkitekter A/S Sparregade 2 / 8800 Viborg	TLF: 8999 2299 SAG: 303287
		MAIL: info@erik.dk WEB: www.erik.dk
INGENIØR:	Ingeniørfirmaet VIGGO MADSEN A/S Ceresbyen 75, 4 / 8000 Aarhus C	TLF: 8627 3944 SAG: 46.393
		MAIL: vm@vming.dk WEB: www.viggo-madsen.dk

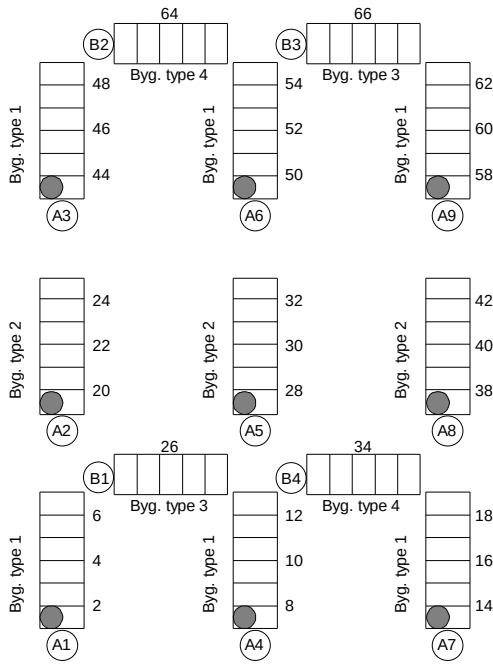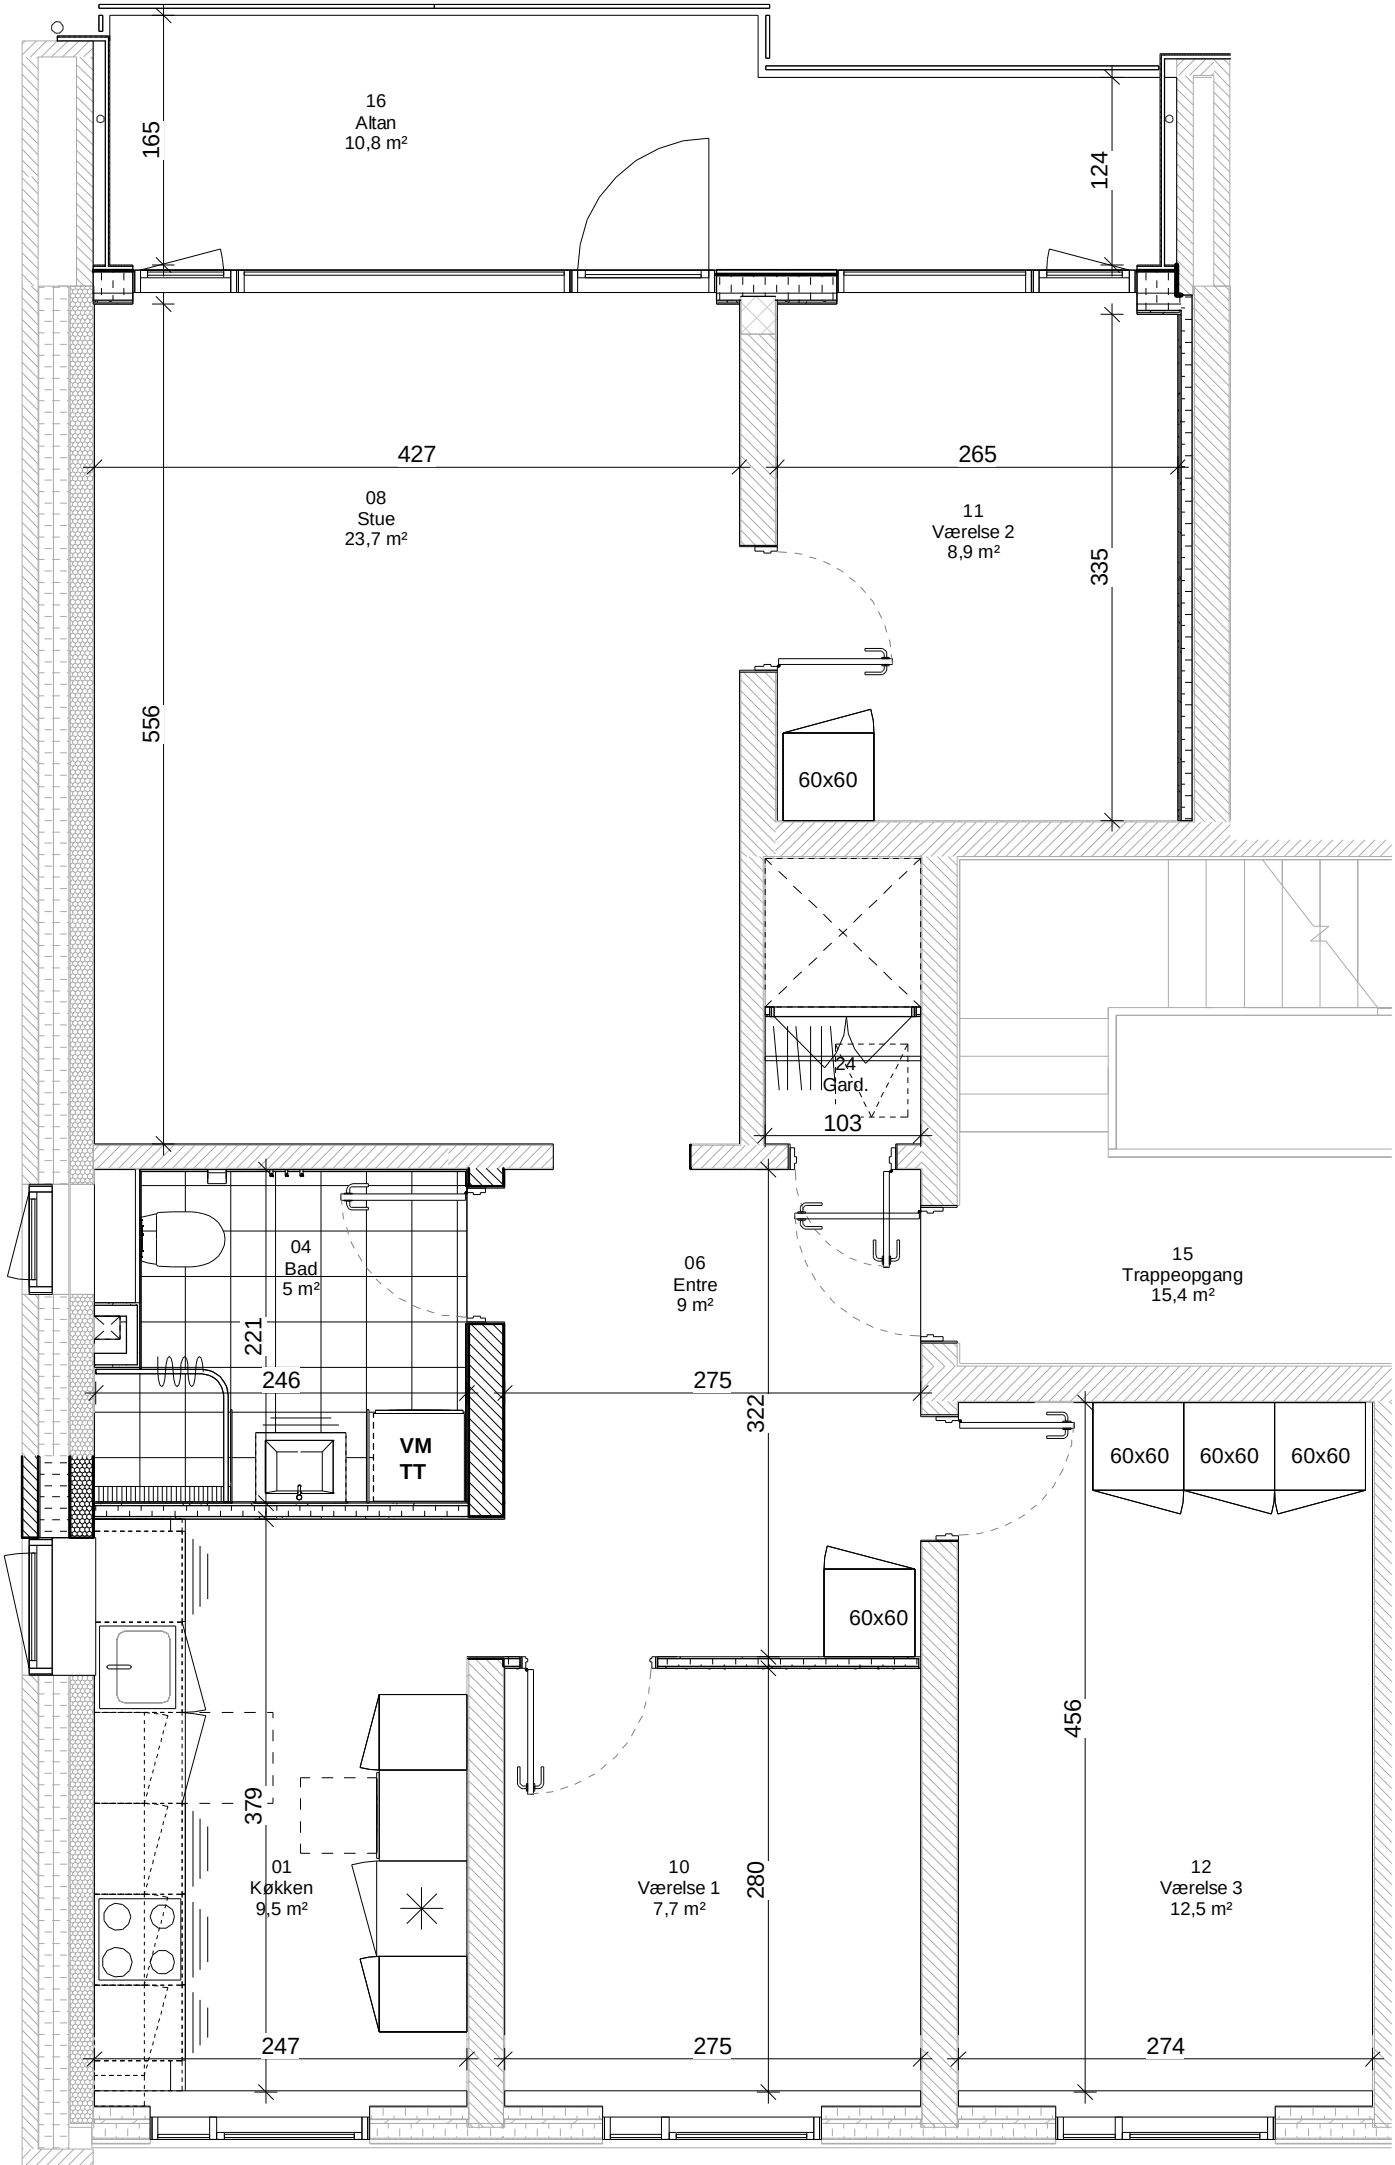

REVISION:	REVIDERET:	REV. DATO:
SAG:	Afd. 106 Sønderager	TEGN NR.: I106_K01_H1_N307
BYGHERRE:	FællesBo	DATO: -
PROJEKT:	Udførelsesprojekt	INITIALER: -
EMNE:	Lejlighedsplan_B1-2_1-3_4V_M1G	KS: -
		MÅL: 1:50
		FORMAT: 420 x 297
ARKITEKT:	ERIK arkitekter A/S	TLF: 8999 2299
■	Sparregade 2 / 8800 Viborg	SAG: 303287
		MAIL: info@erik.dk
		WEB: www.erik.dk
INGENIØR:	Ingeniørfirmaet VIGGO MADSEN A/S	TLF: 8627 3944
□	Ceresbyen 75, 4 / 8000 Aarhus C	SAG: 46.393
		MAIL: vm@vming.dk
		WEB: www.viggo-madsen.dk

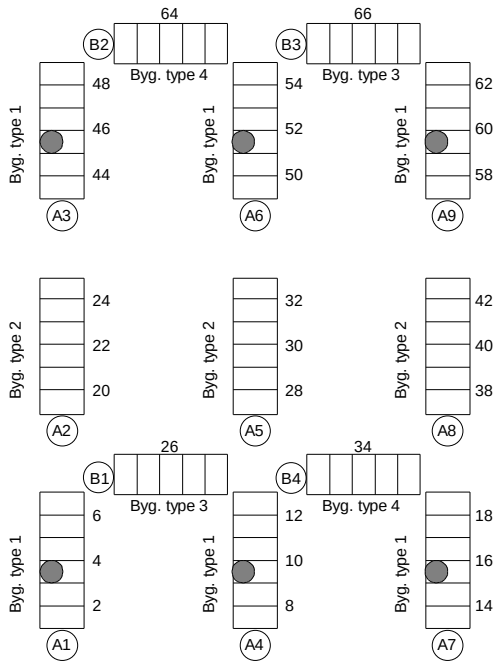
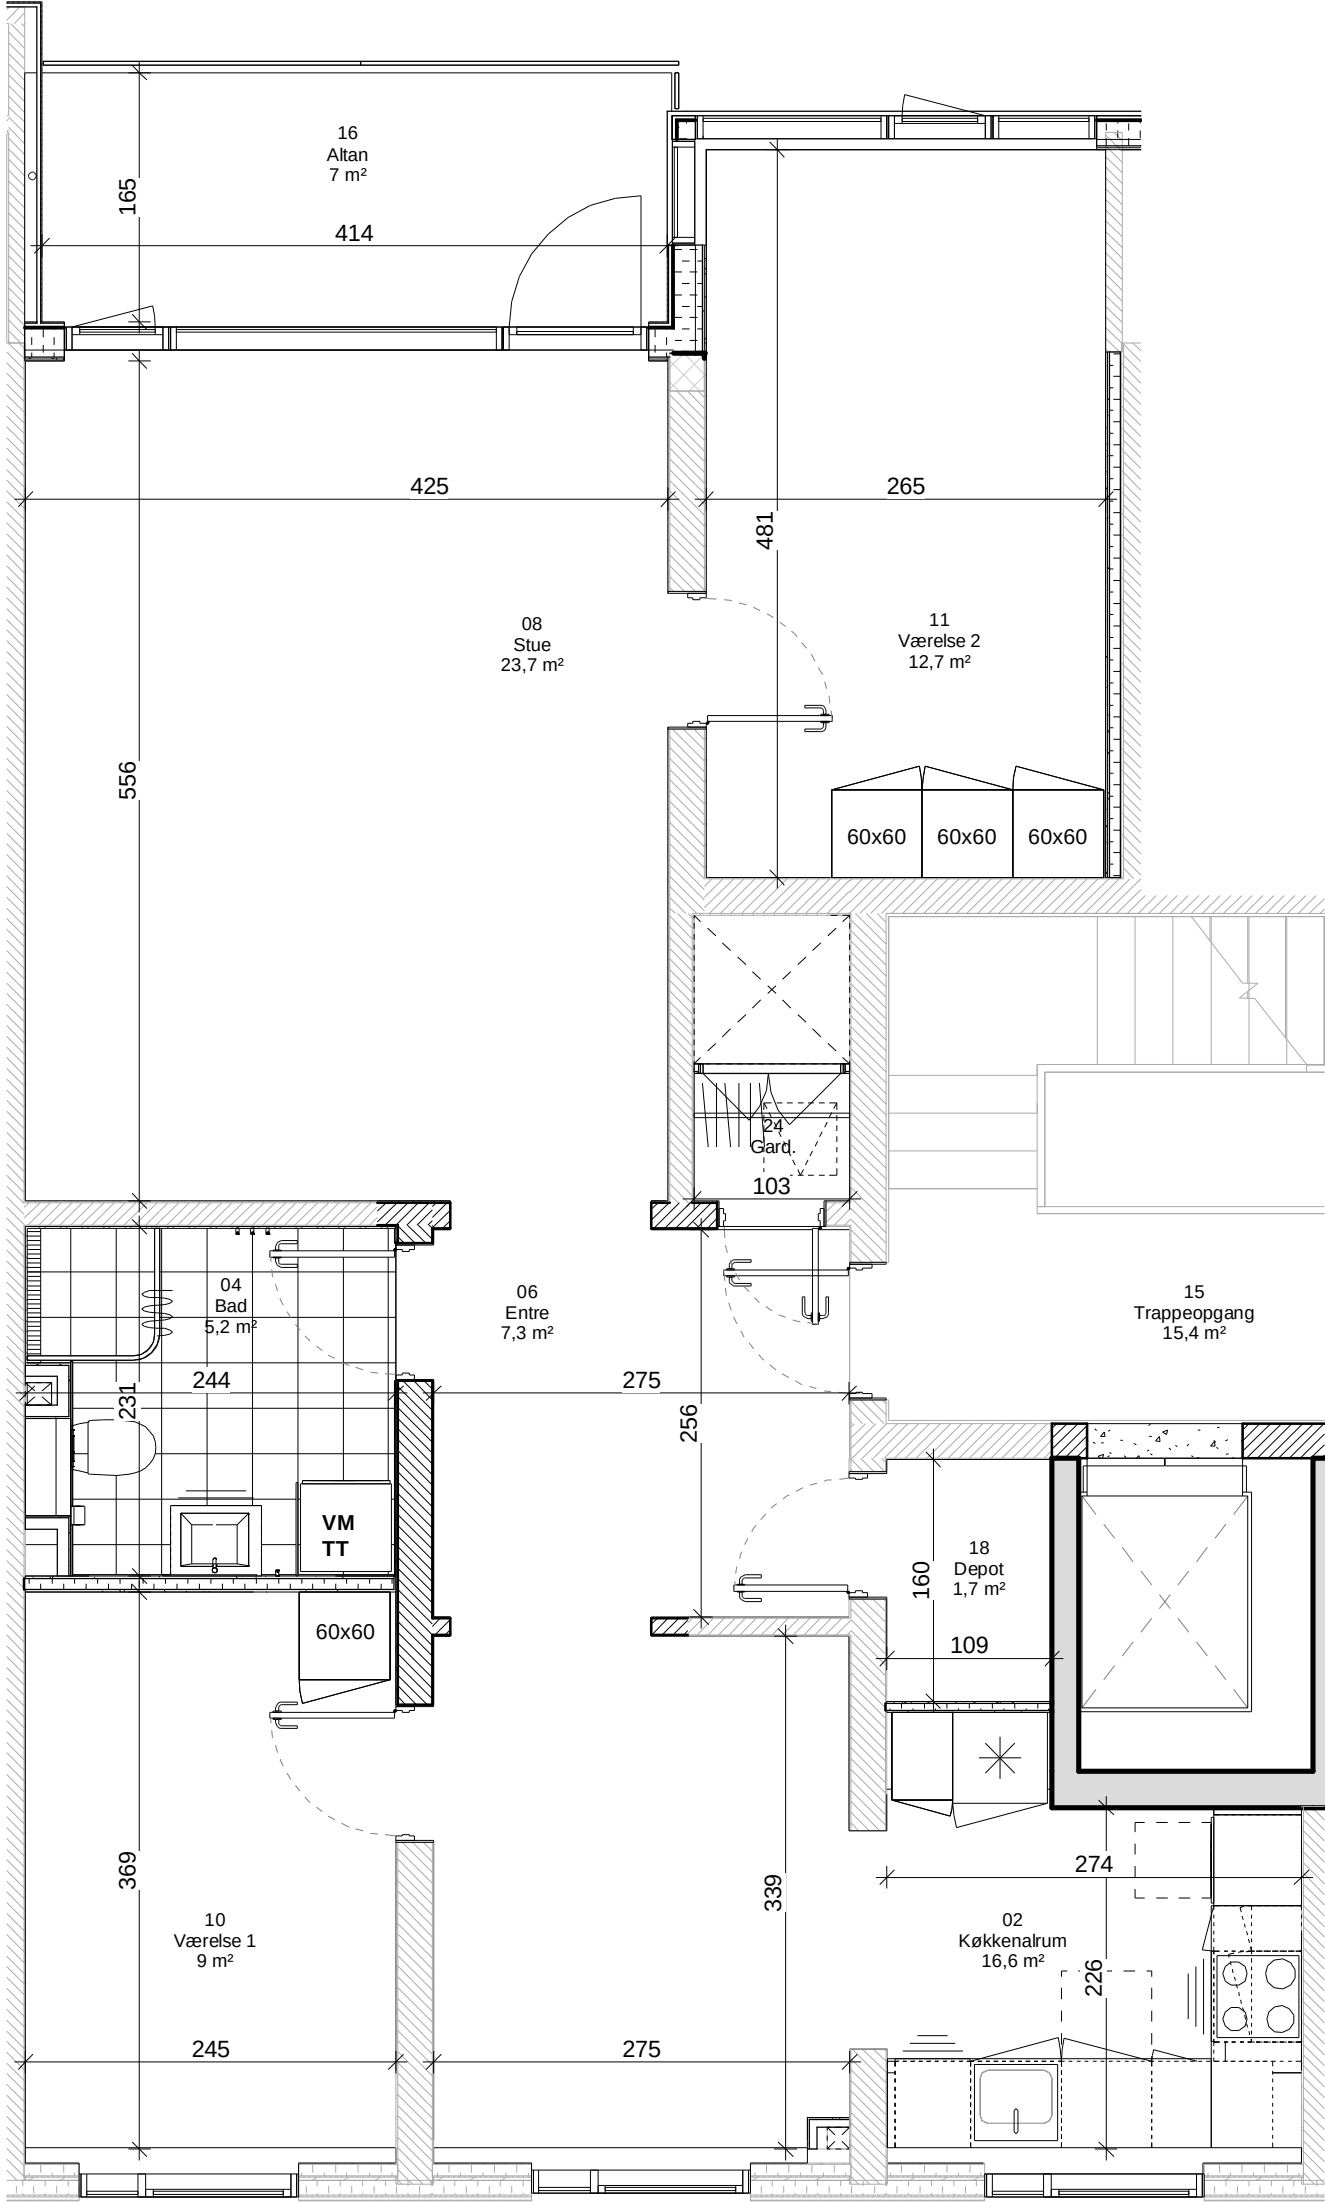


REVISION: REVIDERET: REV. DATO:

SAG:	Afd. 106 Sønderager	TEGN NR.:	I106_K01_H1_N308
BYGHERRE:	FællesBo	DATO:	-
PROJEKT:	Udførelsesprojekt	INITIALER:	-
EMNE:	Lejlighedsplan_B1_1-3_3V_T2	KS:	-
		MÅL:	1:50
		FORMAT:	420 x 297

ARKITEKT:	ERIK arkitekter A/S Sparregade 2 / 8800 Viborg	TLF: 8999 2299 SAG: 303287	MAIL: info@erik.dk WEB: www.erik.dk	ERIKarkitekter
INGENIØR:	Ingeniørfirmaet VIGGO MADSEN A/S Ceresbyen 75, 4 / 8000 Aarhus C	TLF: 8627 3944 SAG: 46.393	MAIL: vm@vming.dk WEB: www.viggo-madsen.dk	



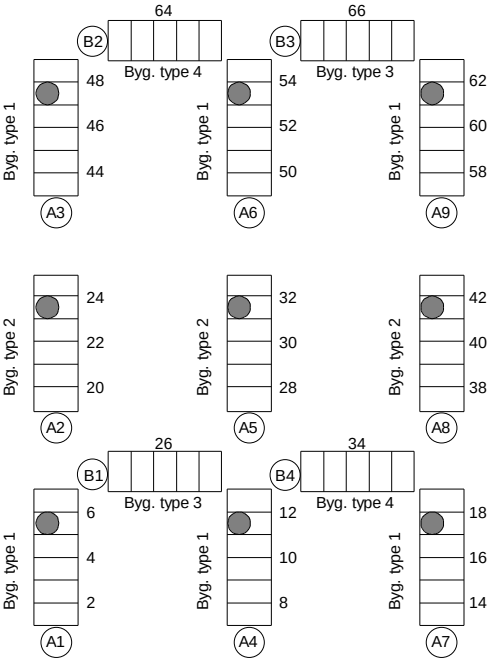
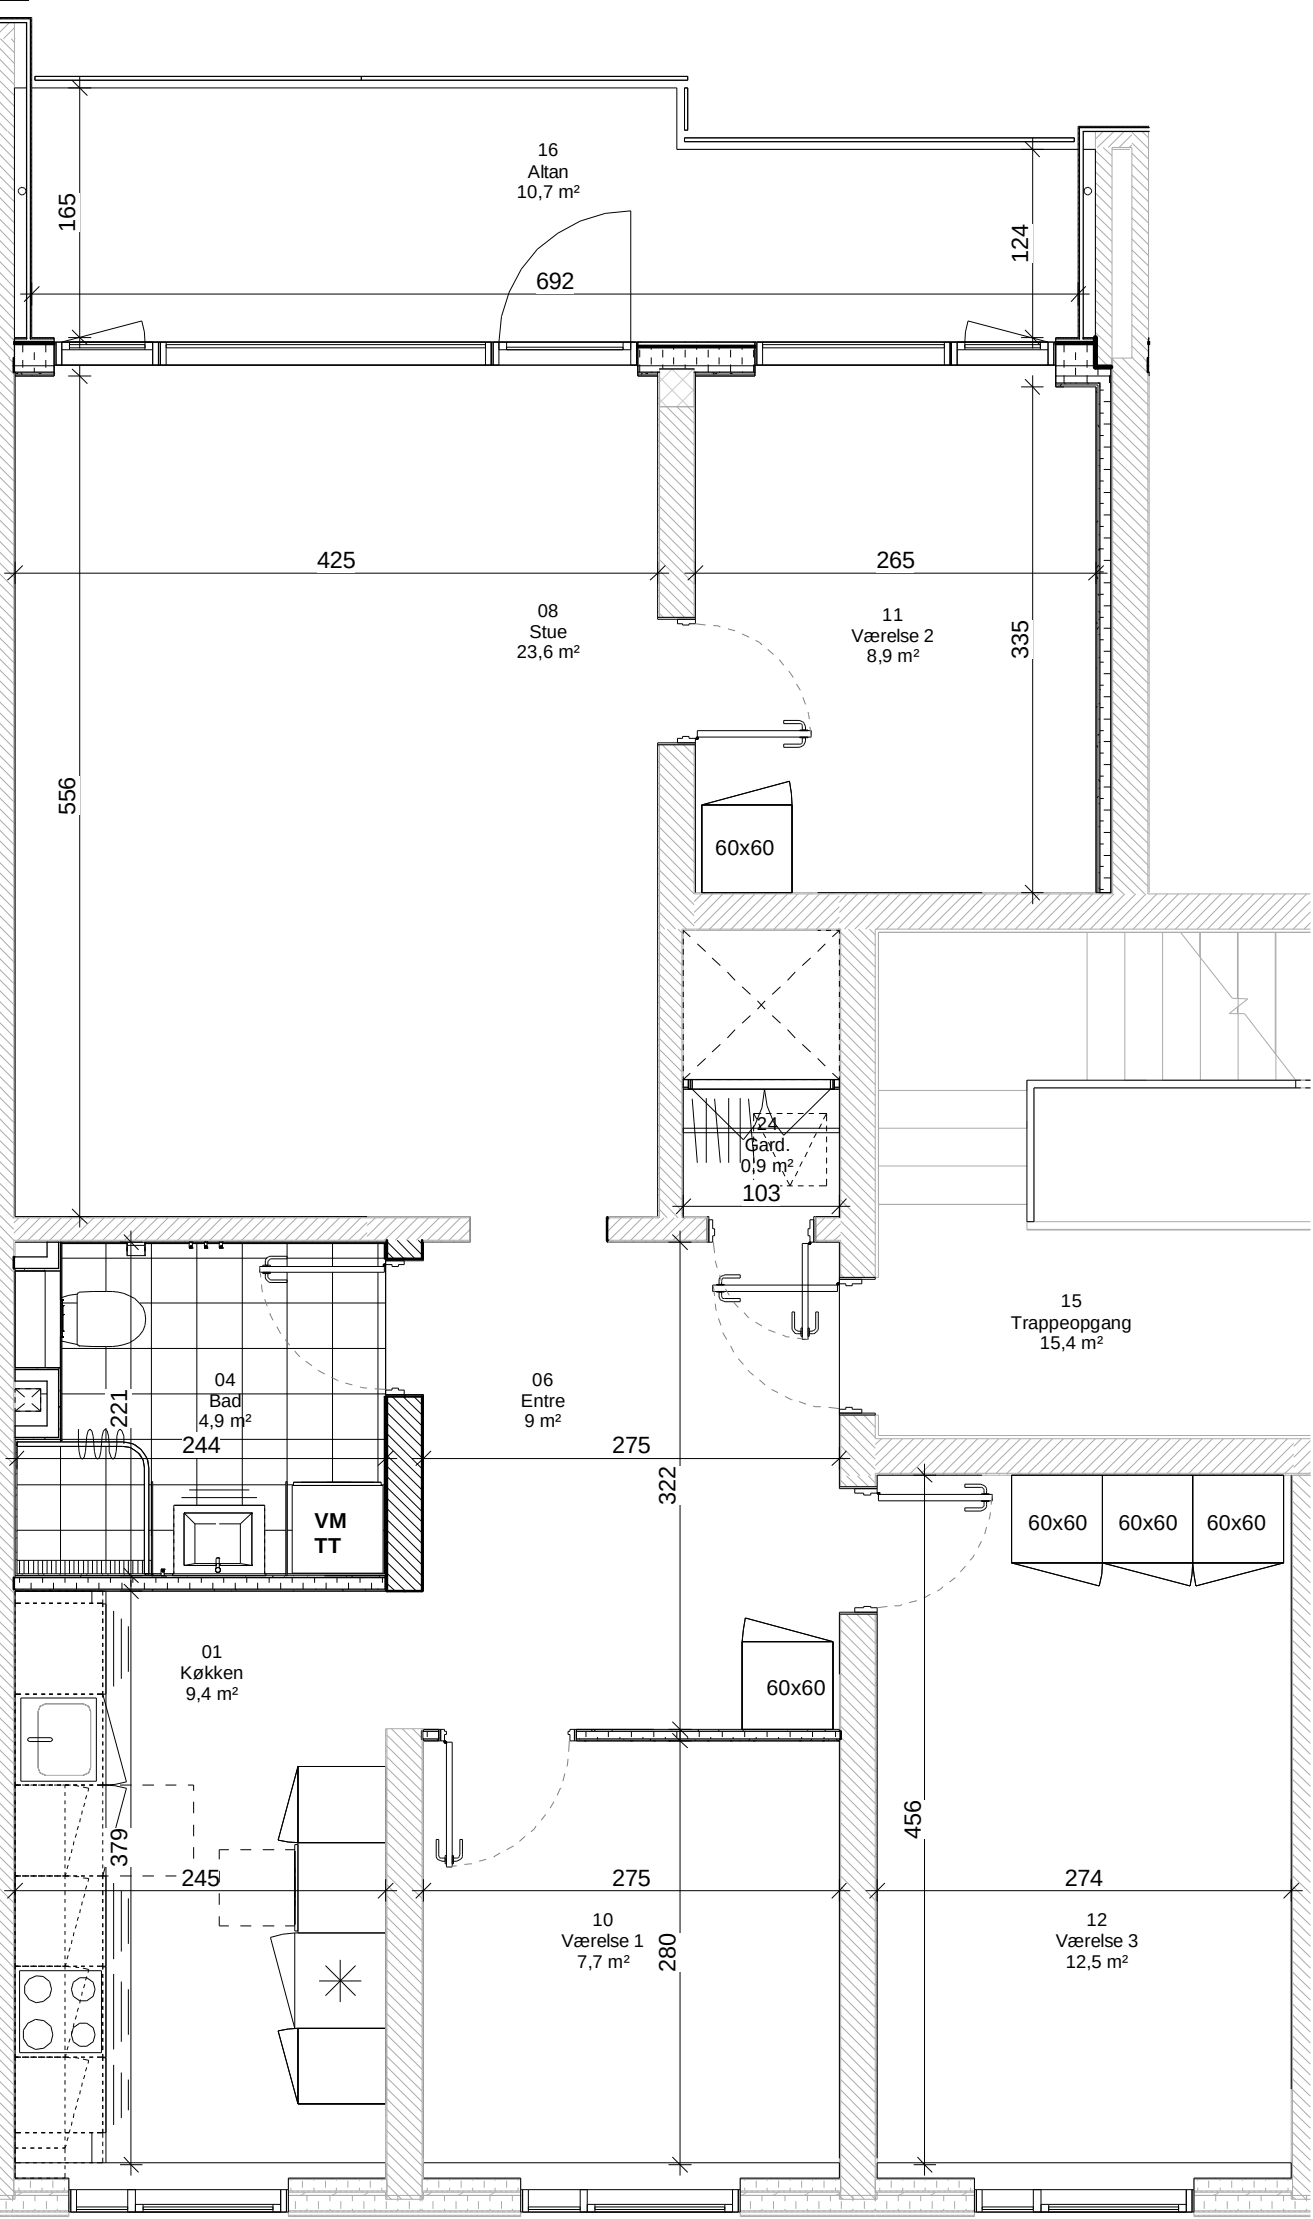


REVISION: REVIDERET: REV. DATO:

SAG:	Afd. 106 Sønderager	TEGN NR.:	I106_K01_H1_N309
BYGHERRE:	FællesBo	DATO:	-
PROJEKT:	Udførelsesprojekt	INITIALER:	-
EMNE:	Lejlighedsplan_B1-2_1-3_4V_M1	KS:	-
		MÅL:	1:50
		FORMAT:	420 x 297

ARKITEKT:	ERIK arkitekter A/S	TLF: 8999 2299	MAIL: info@erik.dk	ERIKarkitekter
■	Sparregade 2 / 8800 Viborg	SAG: 303287	WEB: www.erik.dk	

INGENIØR:	Ingeniørfirmaet VIGGO MADSEN A/S	TLF: 8627 3944	MAIL: vm@vming.dk	
□	Ceresbyen 75, 4 / 8000 Aarhus C	SAG: 46.393	WEB: www.viggo-madsen.dk	

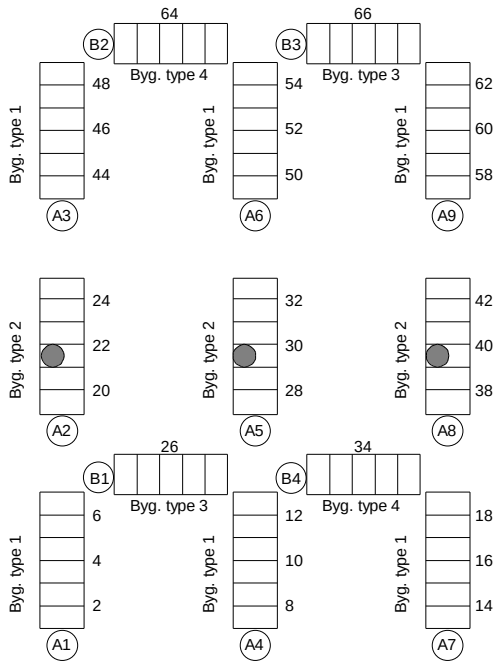
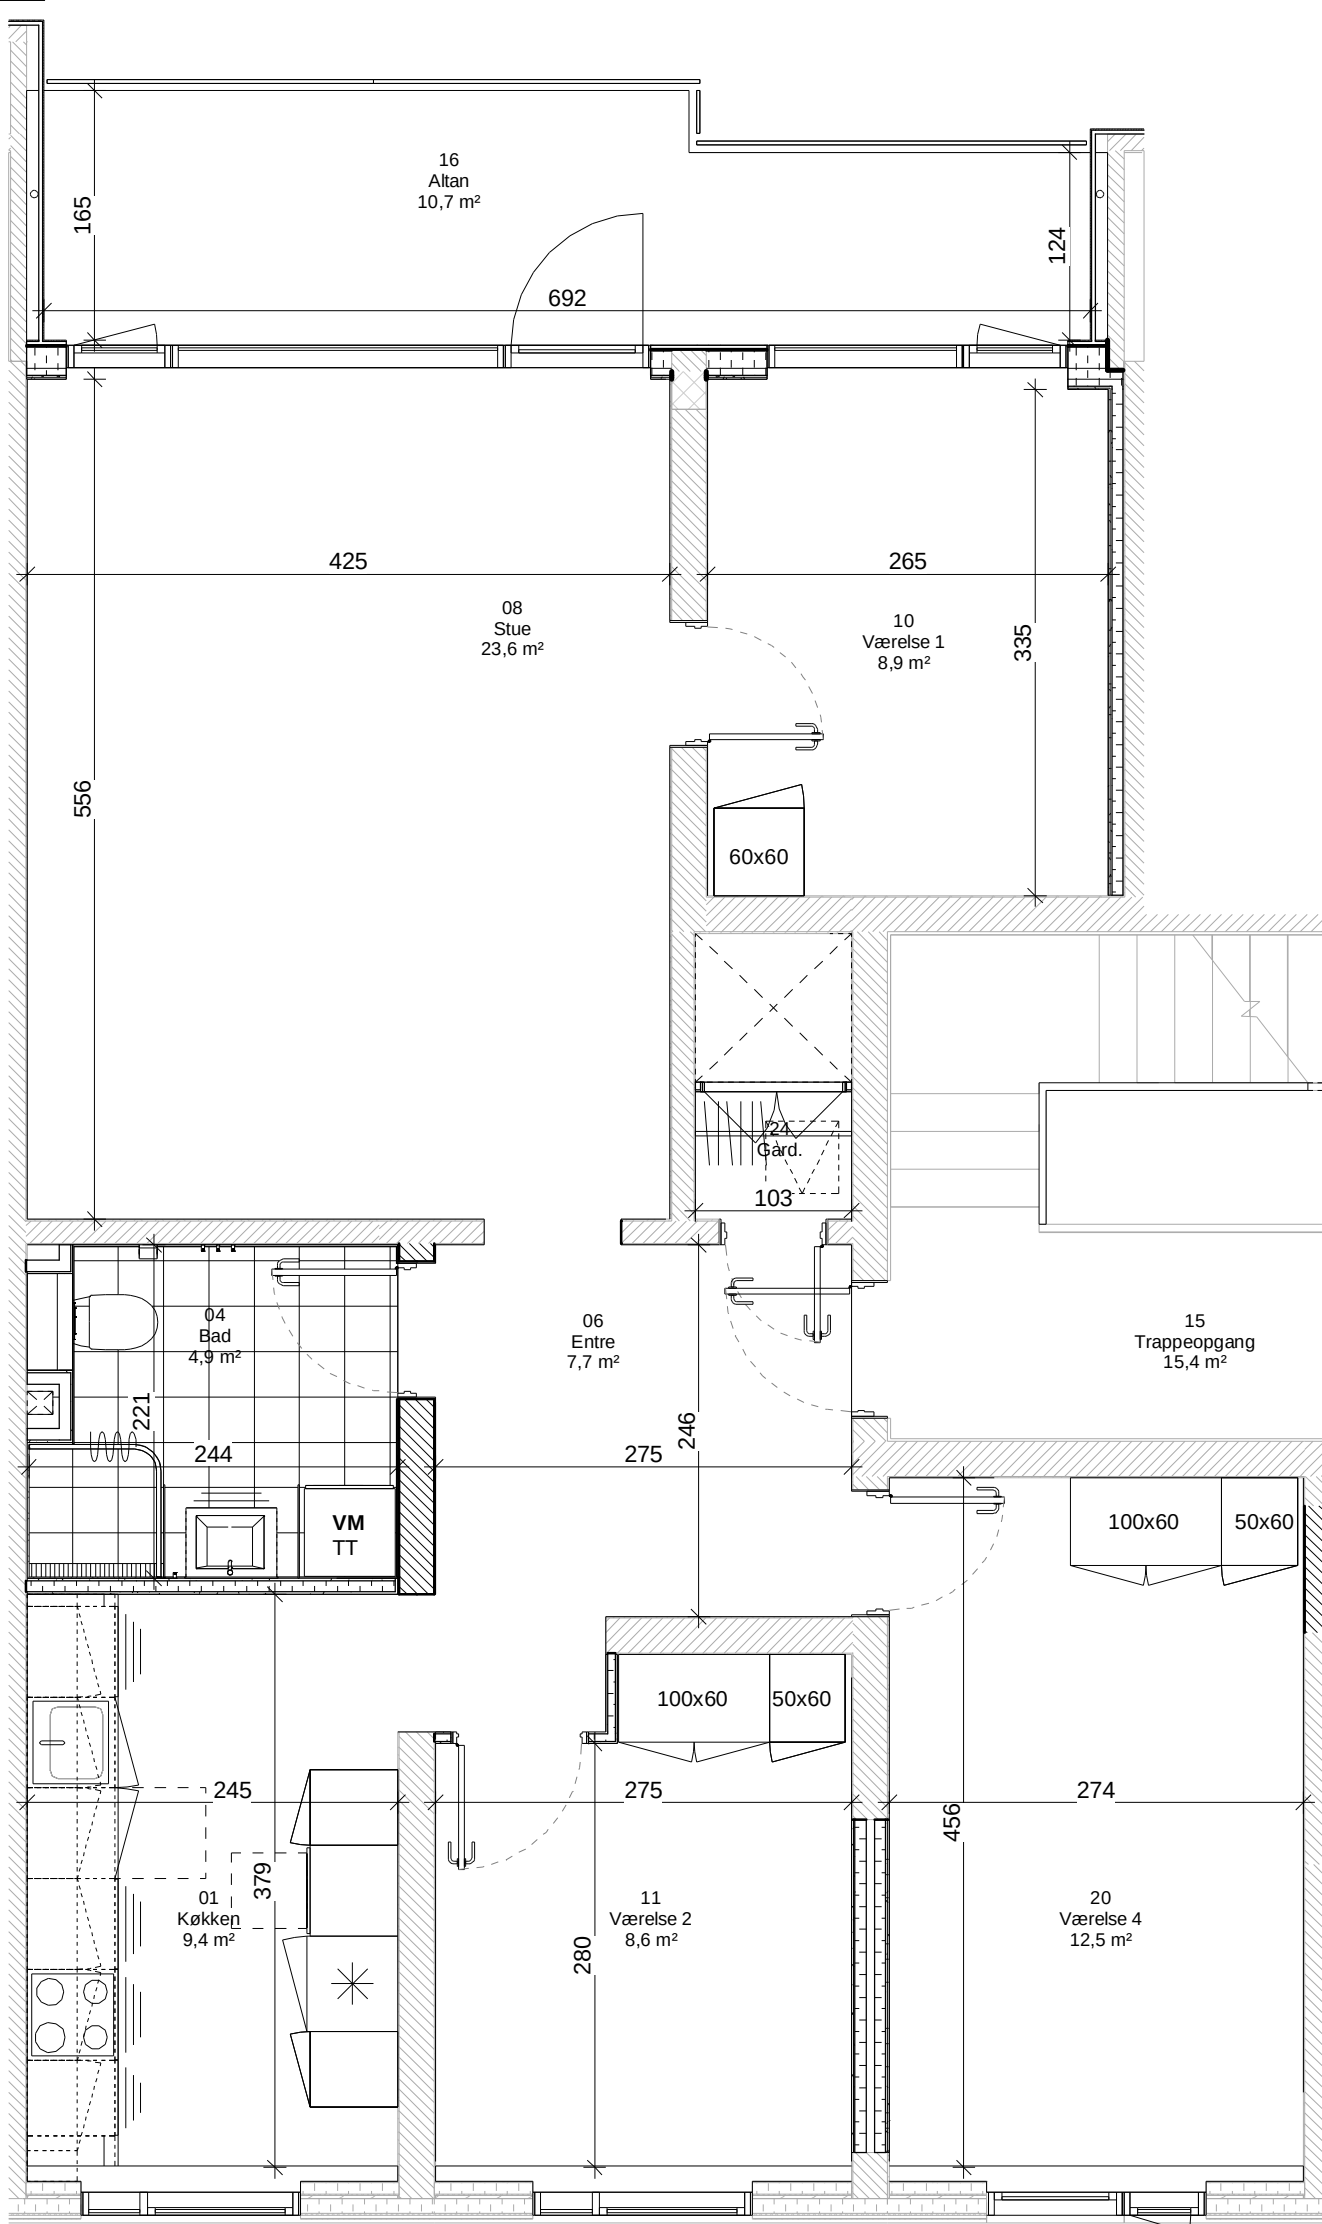


REVISION: REVIDERET: REV. DATO:

SAG:	Afd. 106 Sønderager	TEGN NR.:	I106_K01_H1_N310
BYGHERRE:	FællesBo	DATO:	-
PROJEKT:	Udførelsesprojekt	INITIALER:	-
EMNE:	Lejlighedsplan_B2_1-3_4V_S1	KS:	-
		MÅL:	1:50
		FORMAT:	420 x 297

ARKITEKT:	ERIK arkitekter A/S	TLF: 8999 2299	MAIL: info@erik.dk	ERIK arkitekter
■	Sparregade 2 / 8800 Viborg	SAG: 303287	WEB: www.erik.dk	

INGENIØR:	Ingeniørfirmaet VIGGO MADSEN A/S	TLF: 8627 3944	MAIL: vm@vming.dk	
□	Ceresbyen 75, 4 / 8000 Aarhus C	SAG: 46.393	WEB: www.viggo-madsen.dk	

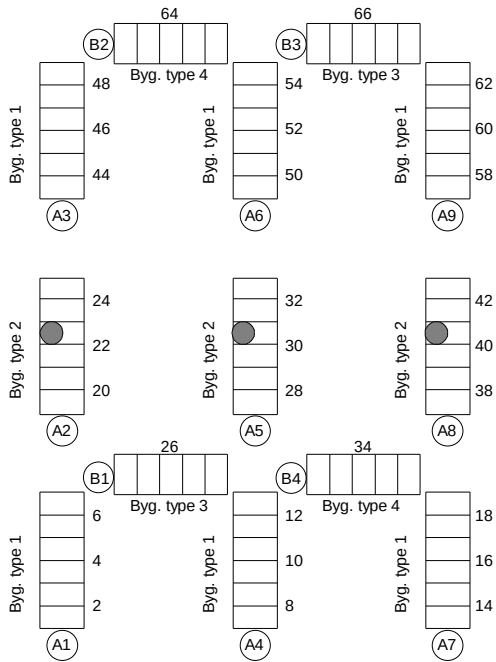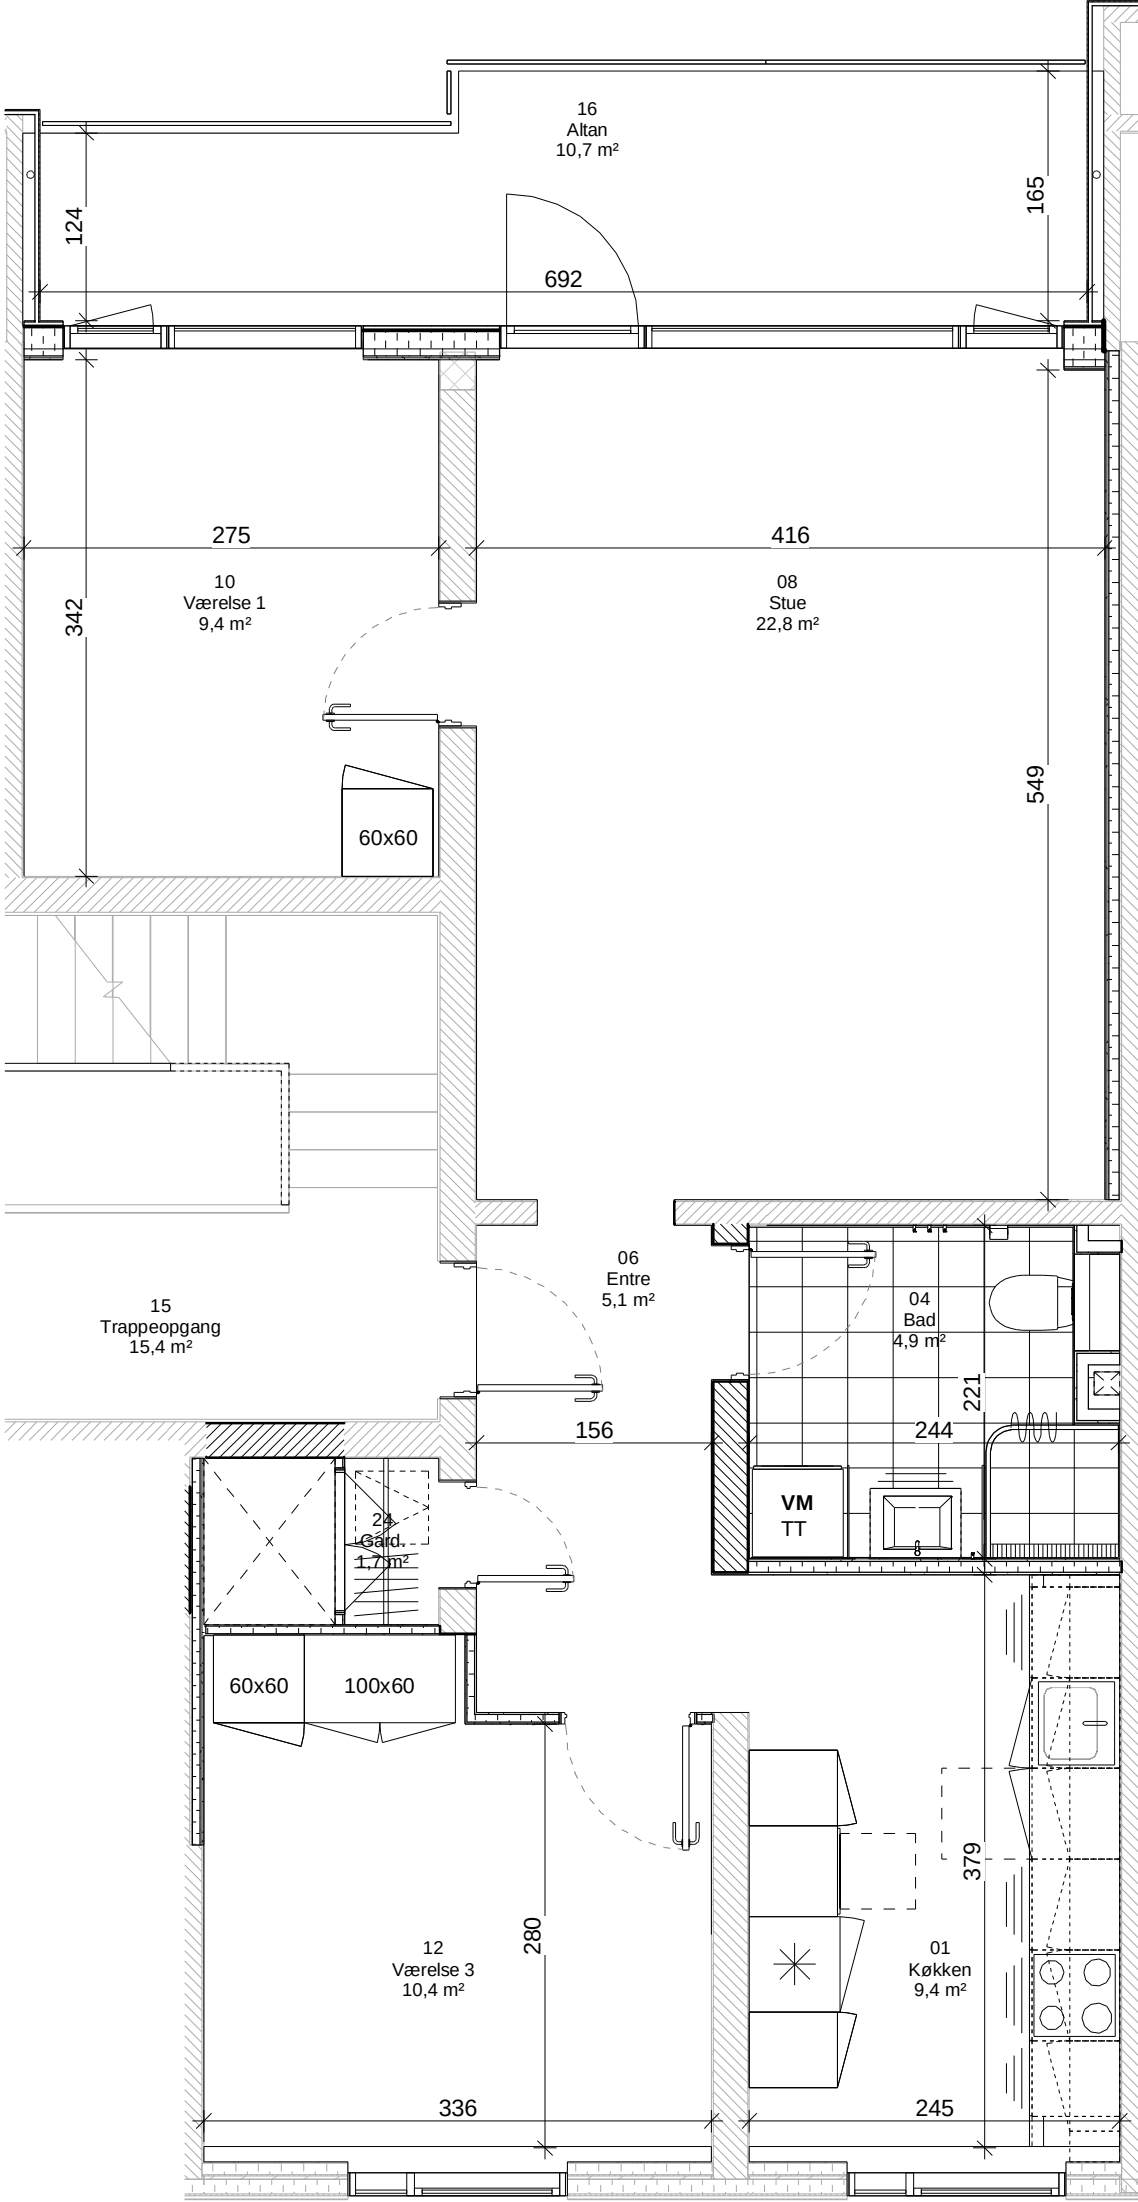

REVISION: REVIDERET: REV. DATO:

SAG: Afd. 106 Sønderager
BYGHERRE: FællesBo
PROJEKT: Udførelsesprojekt
EMNE: Lejlighedsplan_B2_1-3_3V_S1



TEGN NR.: I106_K01_H1_N311
DATO: -
INITIALER: -
KS: -
MÅL: 1:50
FORMAT: 420 x 297

ARKITEKT: ERIK arkitekter A/S
Sparregade 2 / 8800 Viborg
TLF: 8999 2299
SAG: 303287
MAIL: info@erik.dk
WEB: www.erik.dk

INGENIØR: Ingeniørfirmaet VIGGO MADSEN A/S
Ceresbyen 75, 4 / 8000 Aarhus C
TLF: 8627 3944
SAG: 46.393
MAIL: vm@vming.dk
WEB: www.viggo-madsen.dk

ERIKarkitekter



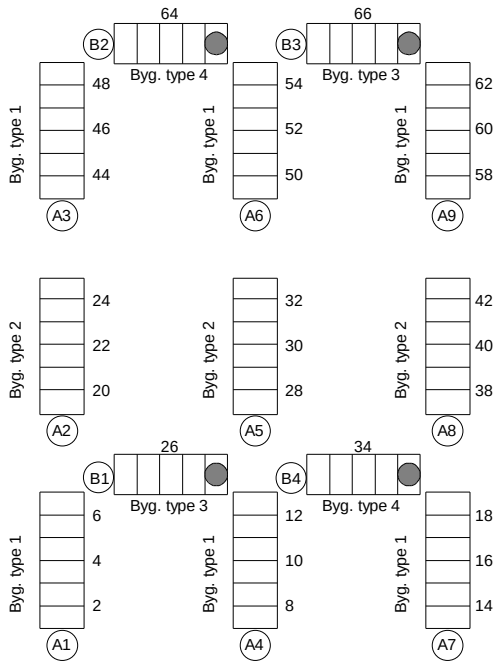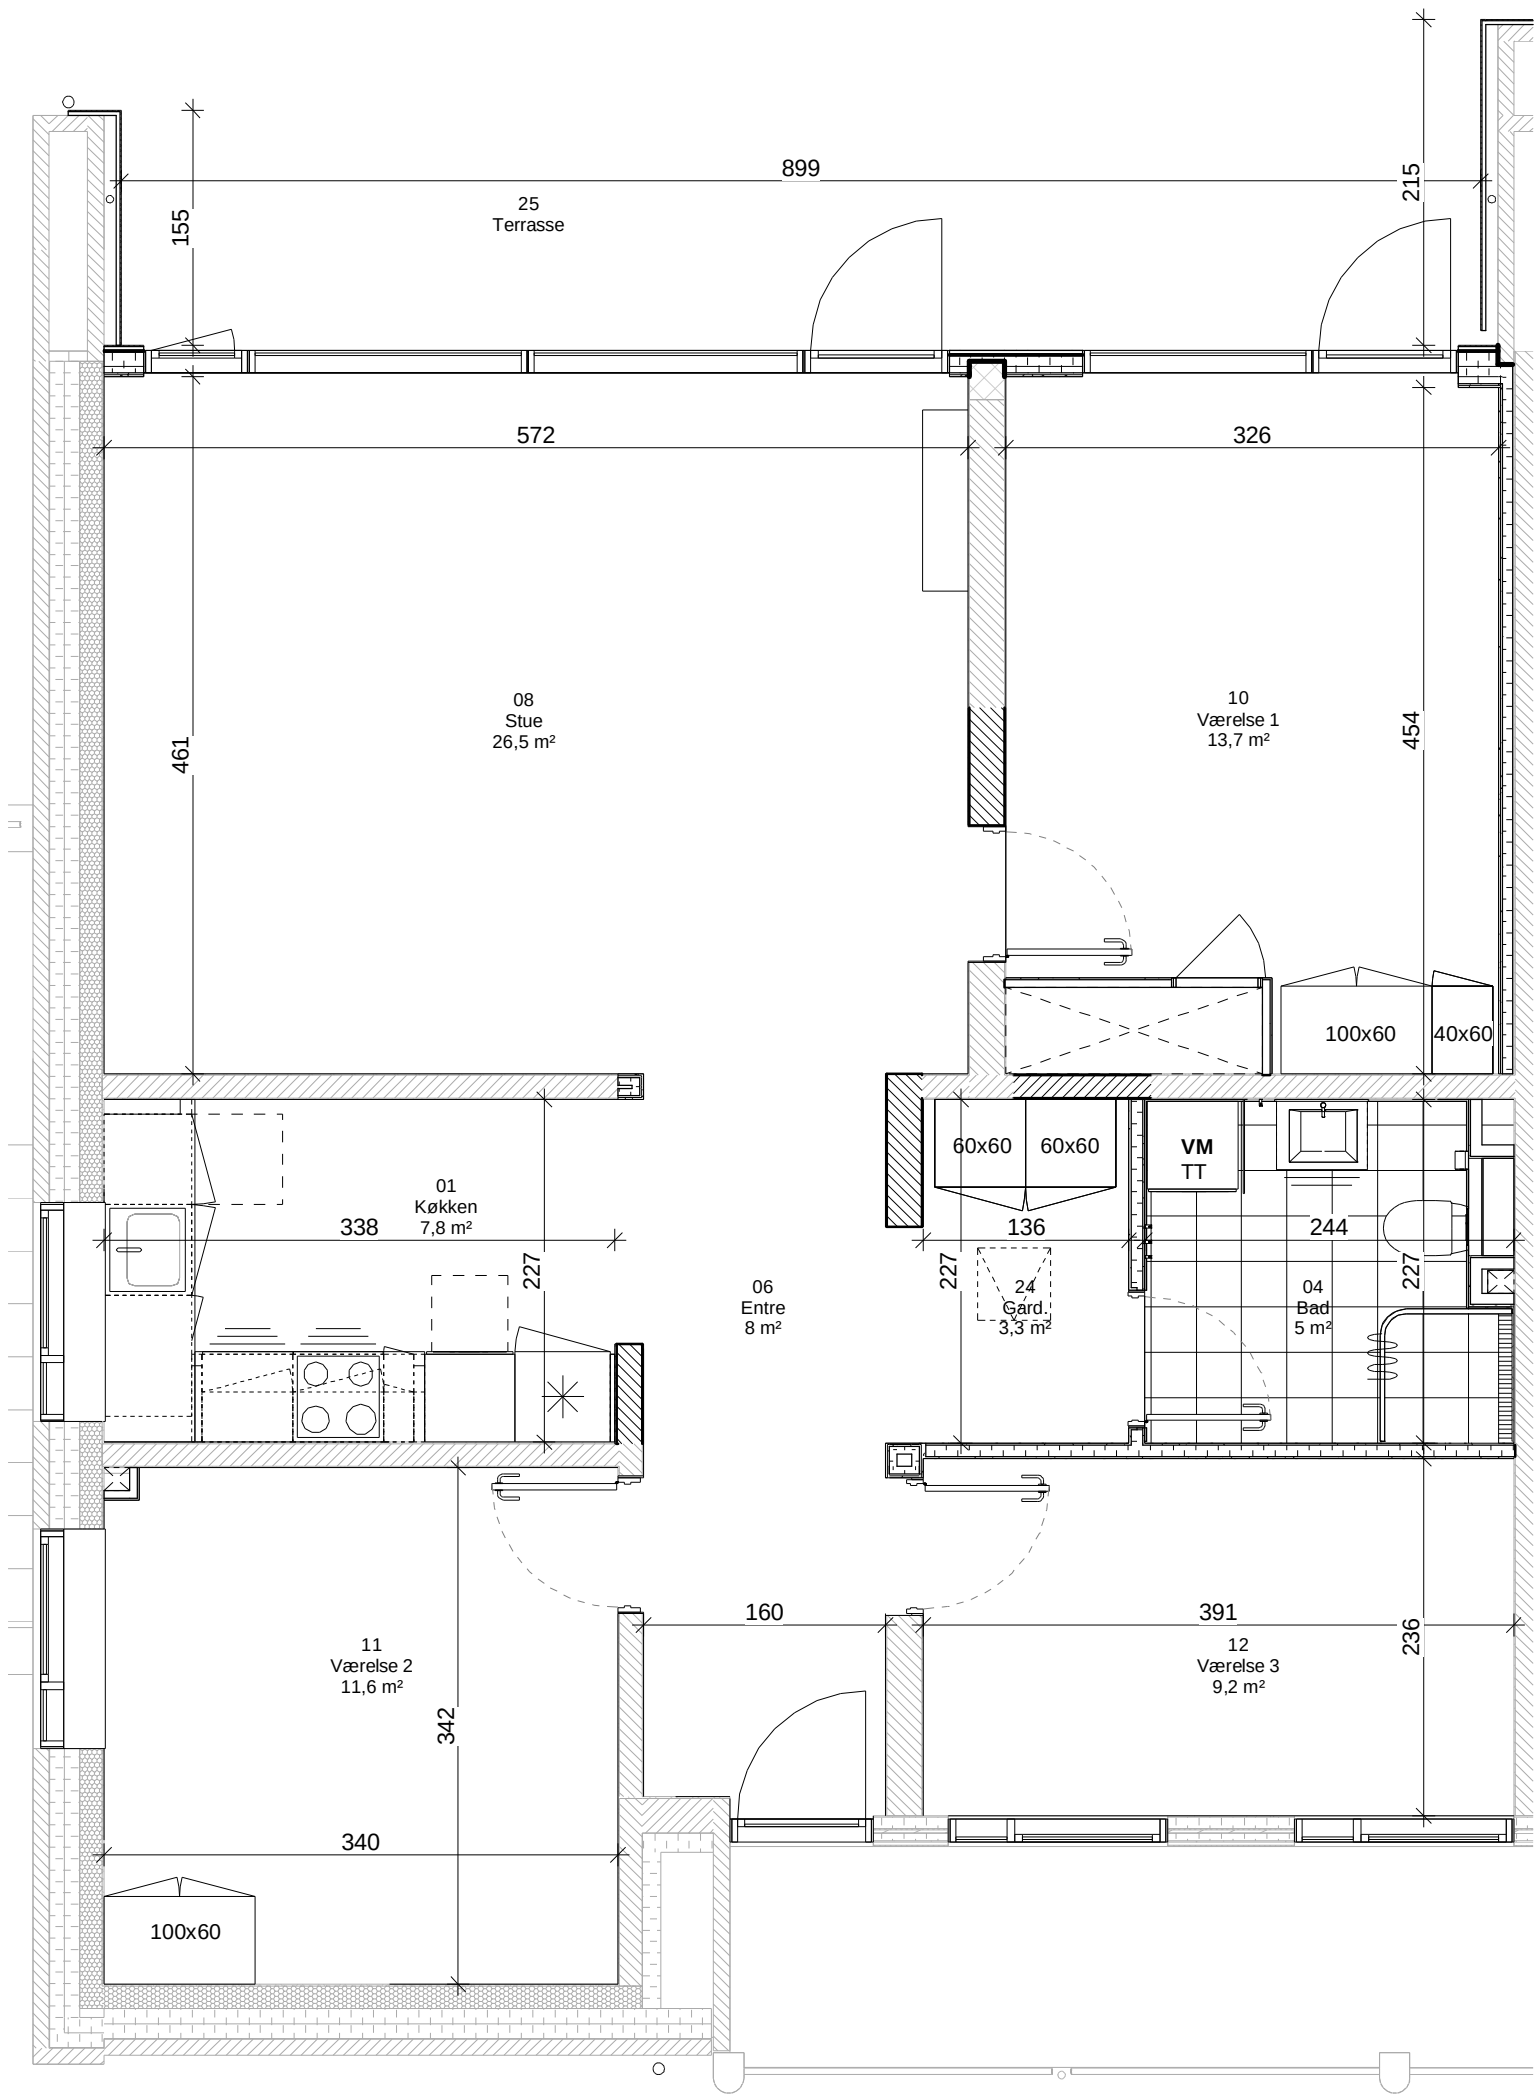

REVISION: REVIDERET: REV. DATO:

SAG: Afd. 106 Sønderager
BYGHERRE: FællesBo
PROJEKT: Udførelsesprojekt
EMNE: Lejlighedsplan_B3-4_St.-2_4V_T1G



TEGN NR.: I106_K01_H1_N312
DATO: -
INITIALER: -
KS: -
MÅL: 1:50
FORMAT: 420 x 297

ARKITEKT: ERIK arkitekter A/S
■ Sparregade 2 / 8800 Viborg
TLF: 8999 2299
SAG: 303287
MAIL: info@erik.dk
WEB: www.erik.dk

INGENIØR: Ingeniørfirmaet VIGGO MADSEN A/S
□ Ceresbyen 75, 4 / 8000 Aarhus C
TLF: 8627 3944
SAG: 46.393
MAIL: vm@vming.dk
WEB: www.viggo-madsen.dk

ERIKarkitekter



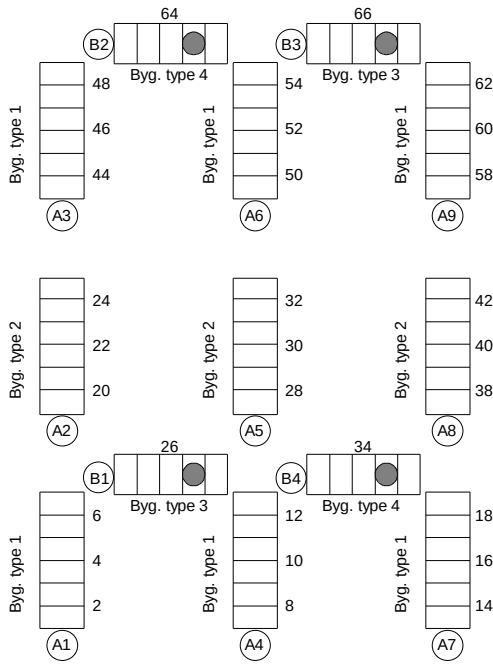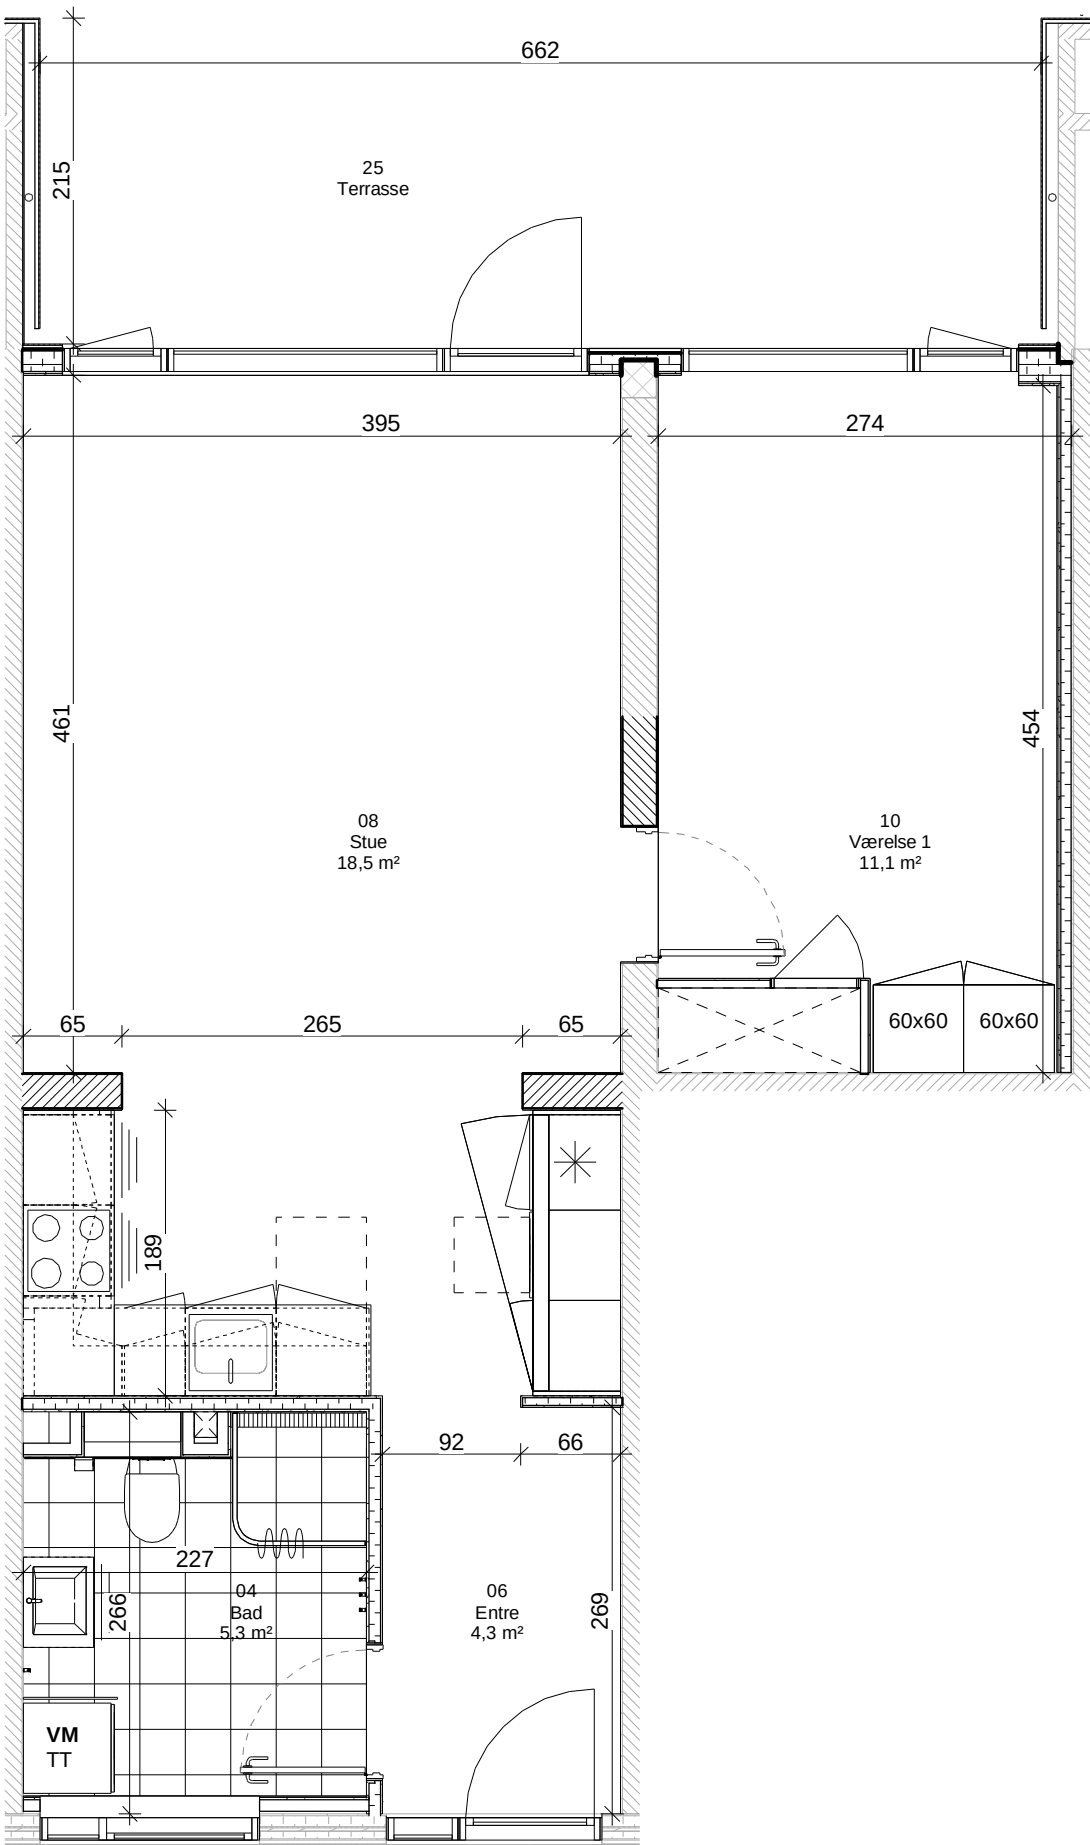

REVISION: REVIDERET: REV. DATO:

SAG: Afd. 106 Sønderager
BYGHERRE: FællesBo
PROJEKT: Udførelsesprojekt
EMNE: Lejlighedsplan_B3-4_St.-2_2V_T2



TEGN NR.: I106_K01_H1_N313
DATO: -
INITIALER: -
KS: -
MÅL: 1:50
FORMAT: 420 x 297

ARKITEKT: ERIK arkitekter A/S
■ Sparregade 2 / 8800 Viborg
TLF: 8999 2299
SAG: 303287
MAIL: info@erik.dk
WEB: www.erik.dk

INGENIØR: Ingeniørfirmaet VIGGO MADSEN A/S
□ Ceresbyen 75, 4 / 8000 Aarhus C
TLF: 8627 3944
SAG: 46.393
MAIL: vm@vming.dk
WEB: www.viggo-madsen.dk

ERIKarkitekter



Side 16

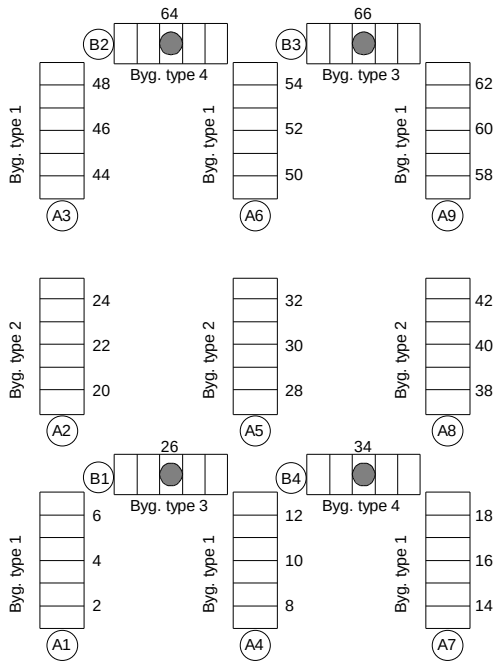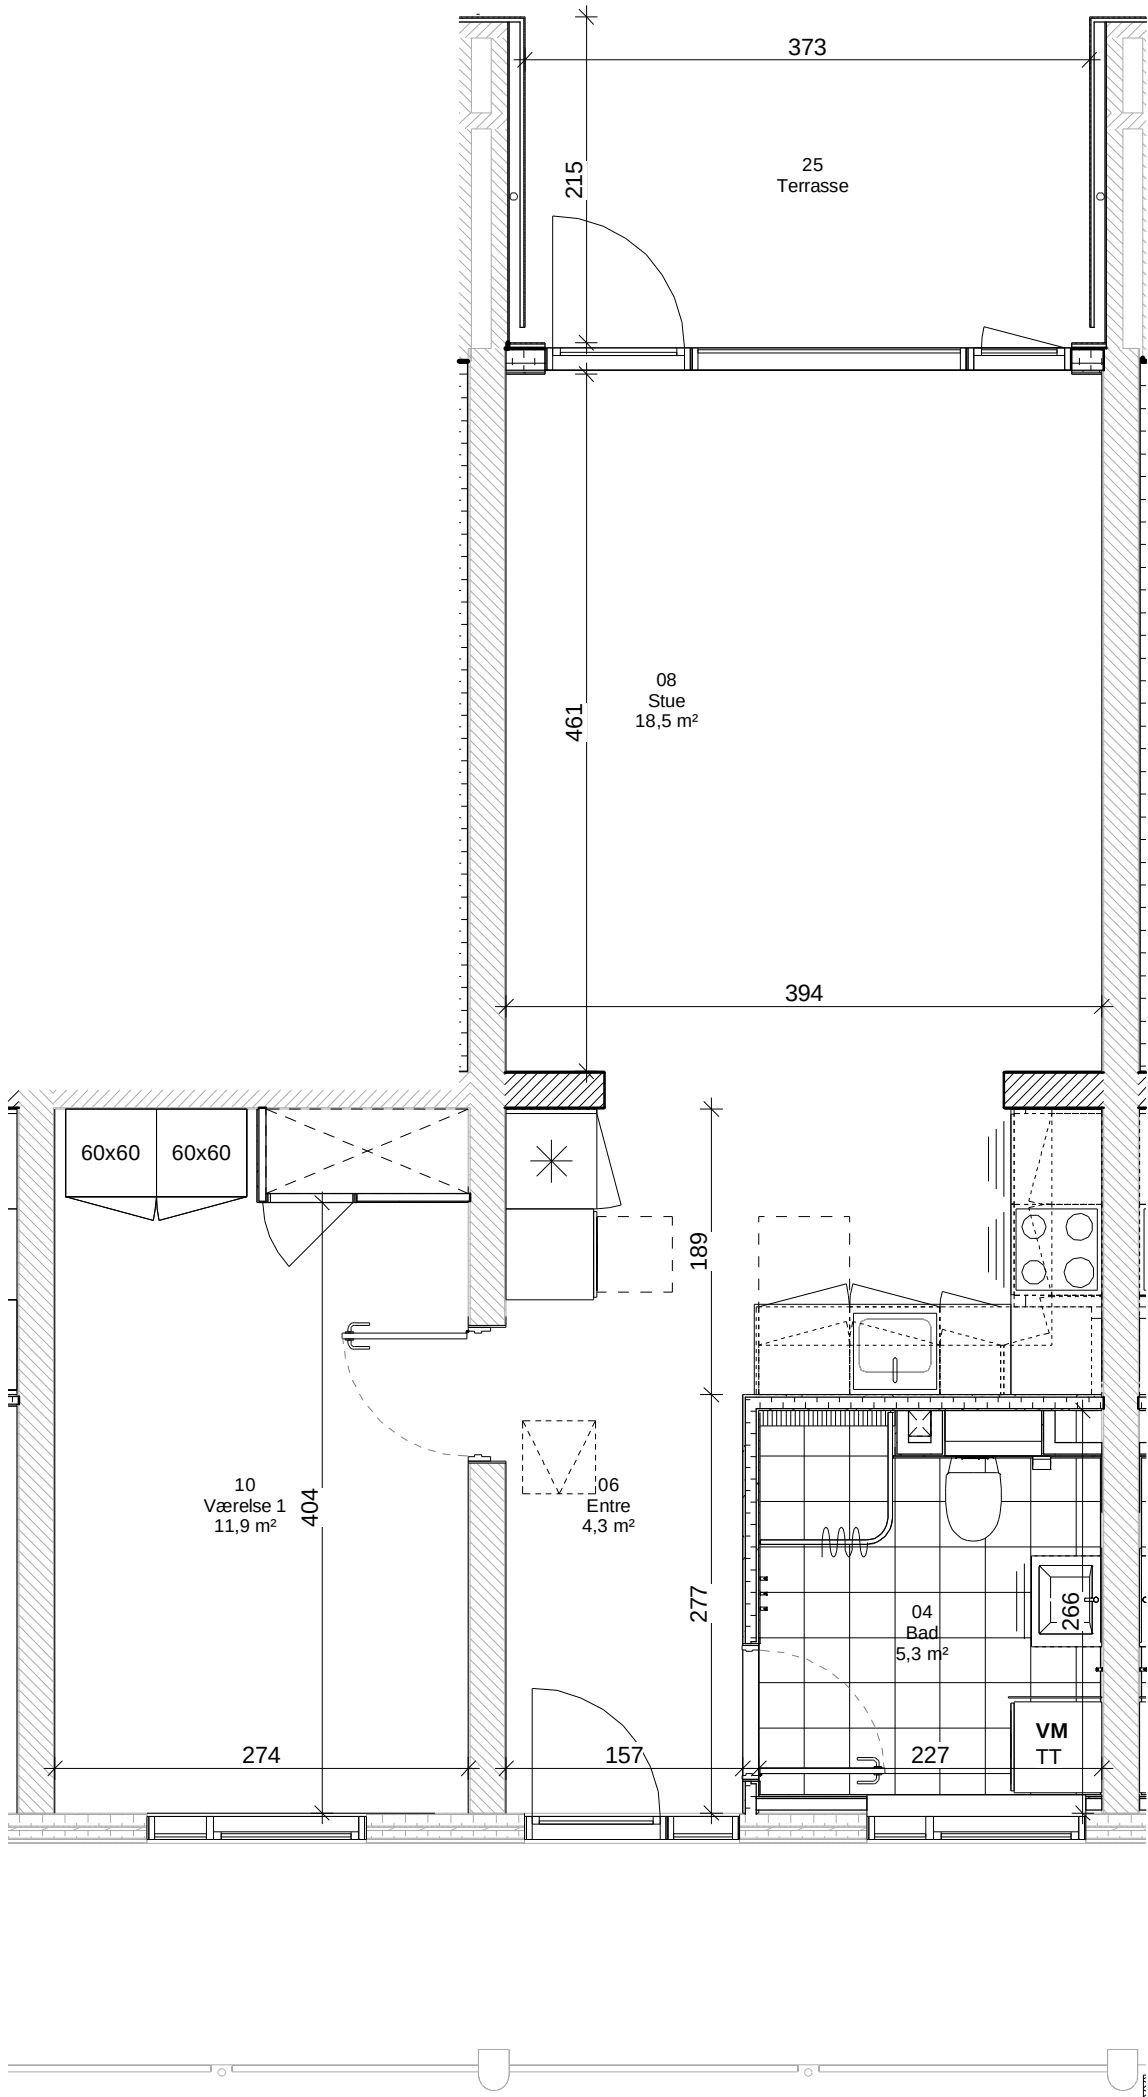

REVISION: REVIDERET: REV. DATO:

SAG:	Afd. 106 Sønderager	TEGN NR.:	I106_K01_H1_N314
BYGHERRE:	FællesBo	DATO:	-
PROJEKT:	Udførelsesprojekt	INITIALER:	-
EMNE:	Lejlighedsplan_B3-4_St.-2_2V_T3	KS:	-
		MÅL:	1:50
		FORMAT:	420 x 297

ARKITEKT:	ERIK arkitekter A/S	TLF: 8999 2299	MAIL: info@erik.dk	ERIKarkitekter
	Sparregade 2 / 8800 Viborg	SAG: 303287	WEB: www.erik.dk	
INGENIØR:	Ingeniørfirmaet VIGGO MADSEN A/S	TLF: 8627 3944	MAIL: vm@vming.dk	
	Ceresbyen 75, 4 / 8000 Aarhus C	SAG: 46.393	WEB: www.viggo-madsen.dk	

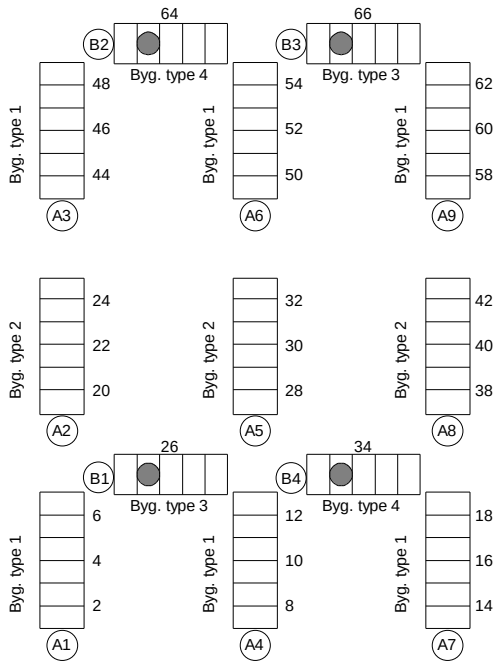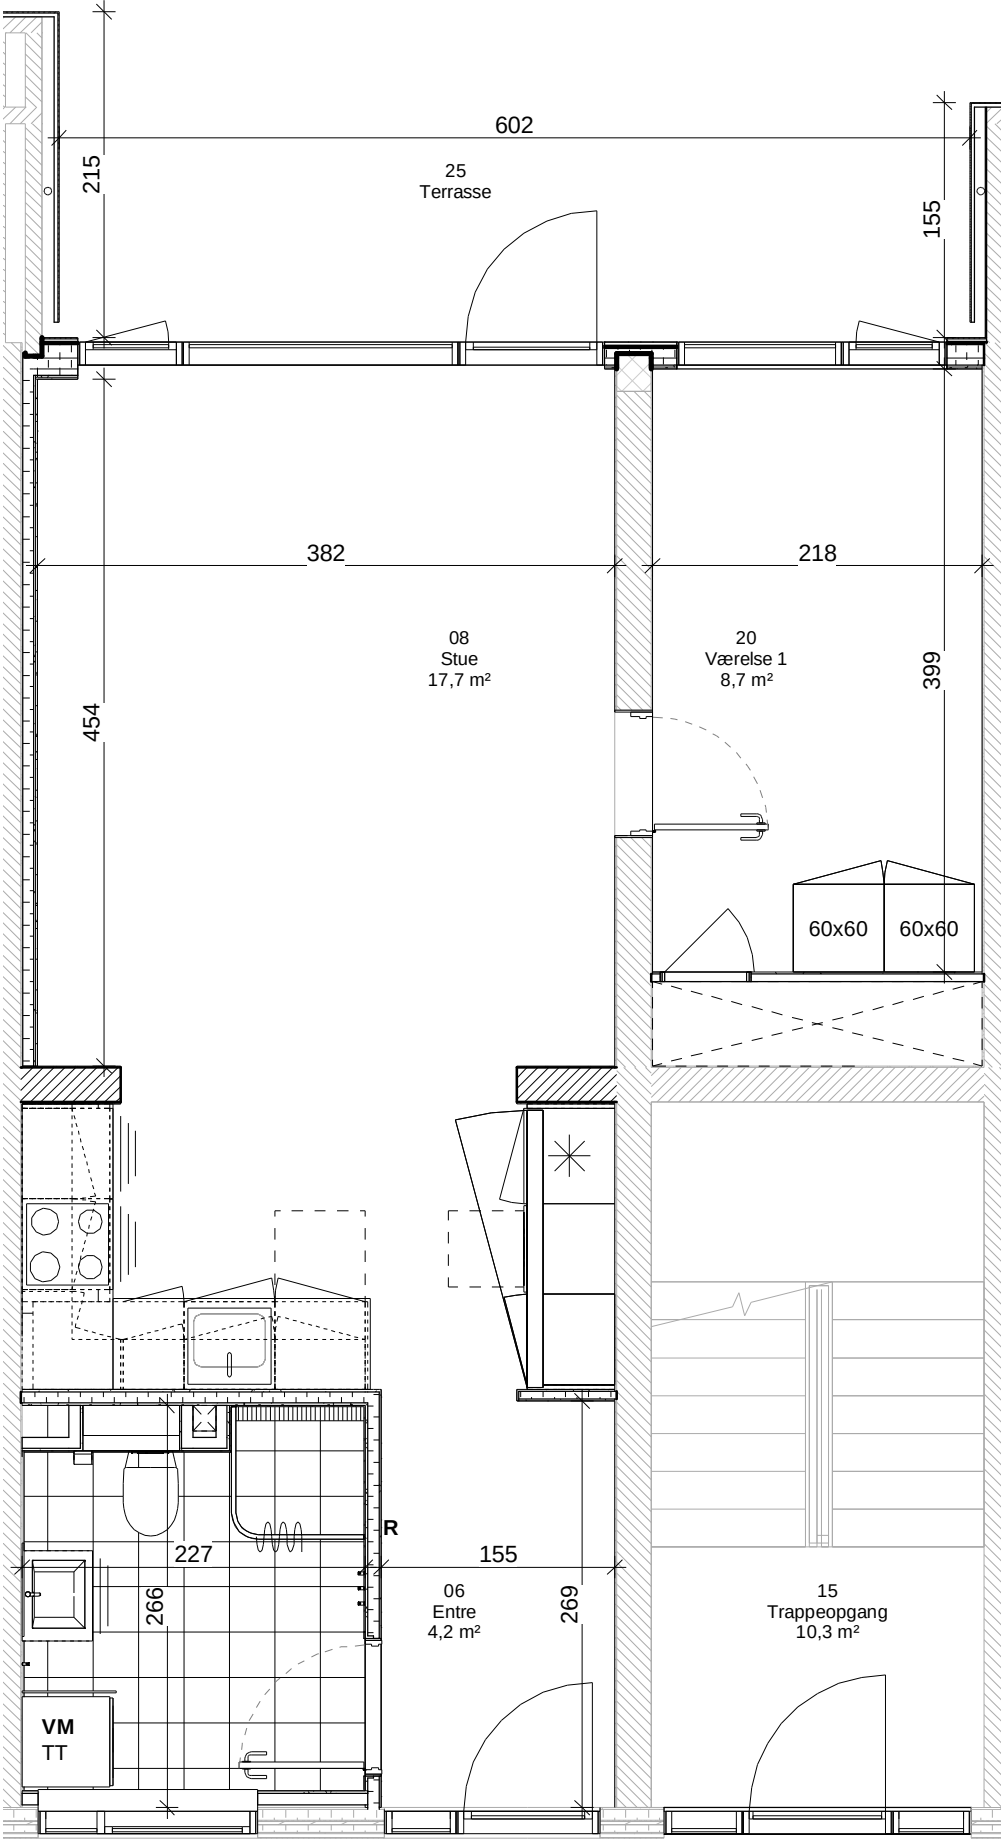

REVISION: REVIDERET: REV. DATO:

SAG: Afd. 106 Sønderager
BYGHERRE: FællesBo
PROJEKT: Udførelsesprojekt
EMNE: Lejlighedsplan_B3-4_St.-2_2V_M1

TEGN NR.: I106_K01_H1_N315
DATO: -
INITIALER: -
KS: -
MÅL: 1:50
FORMAT: 420 x 297

ARKITEKT: ERIK arkitekter A/S
INGENIØR: Ingeniørfirmaet VIGGO MADSEN A/S

TLF: 8999 2299
SAG: 303287



MAIL: info@erik.dk
WEB: www.erik.dk

ERIKarkitekter

TLF: 8627 3944
SAG: 46.393

MAIL: vm@vming.dk
WEB: www.viggo-madsen.dk



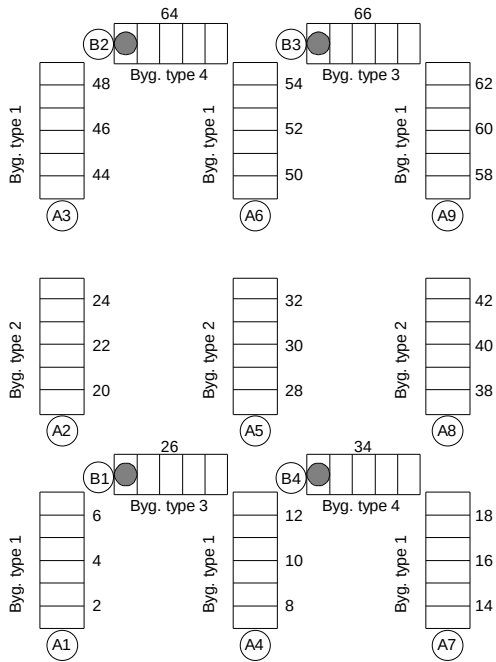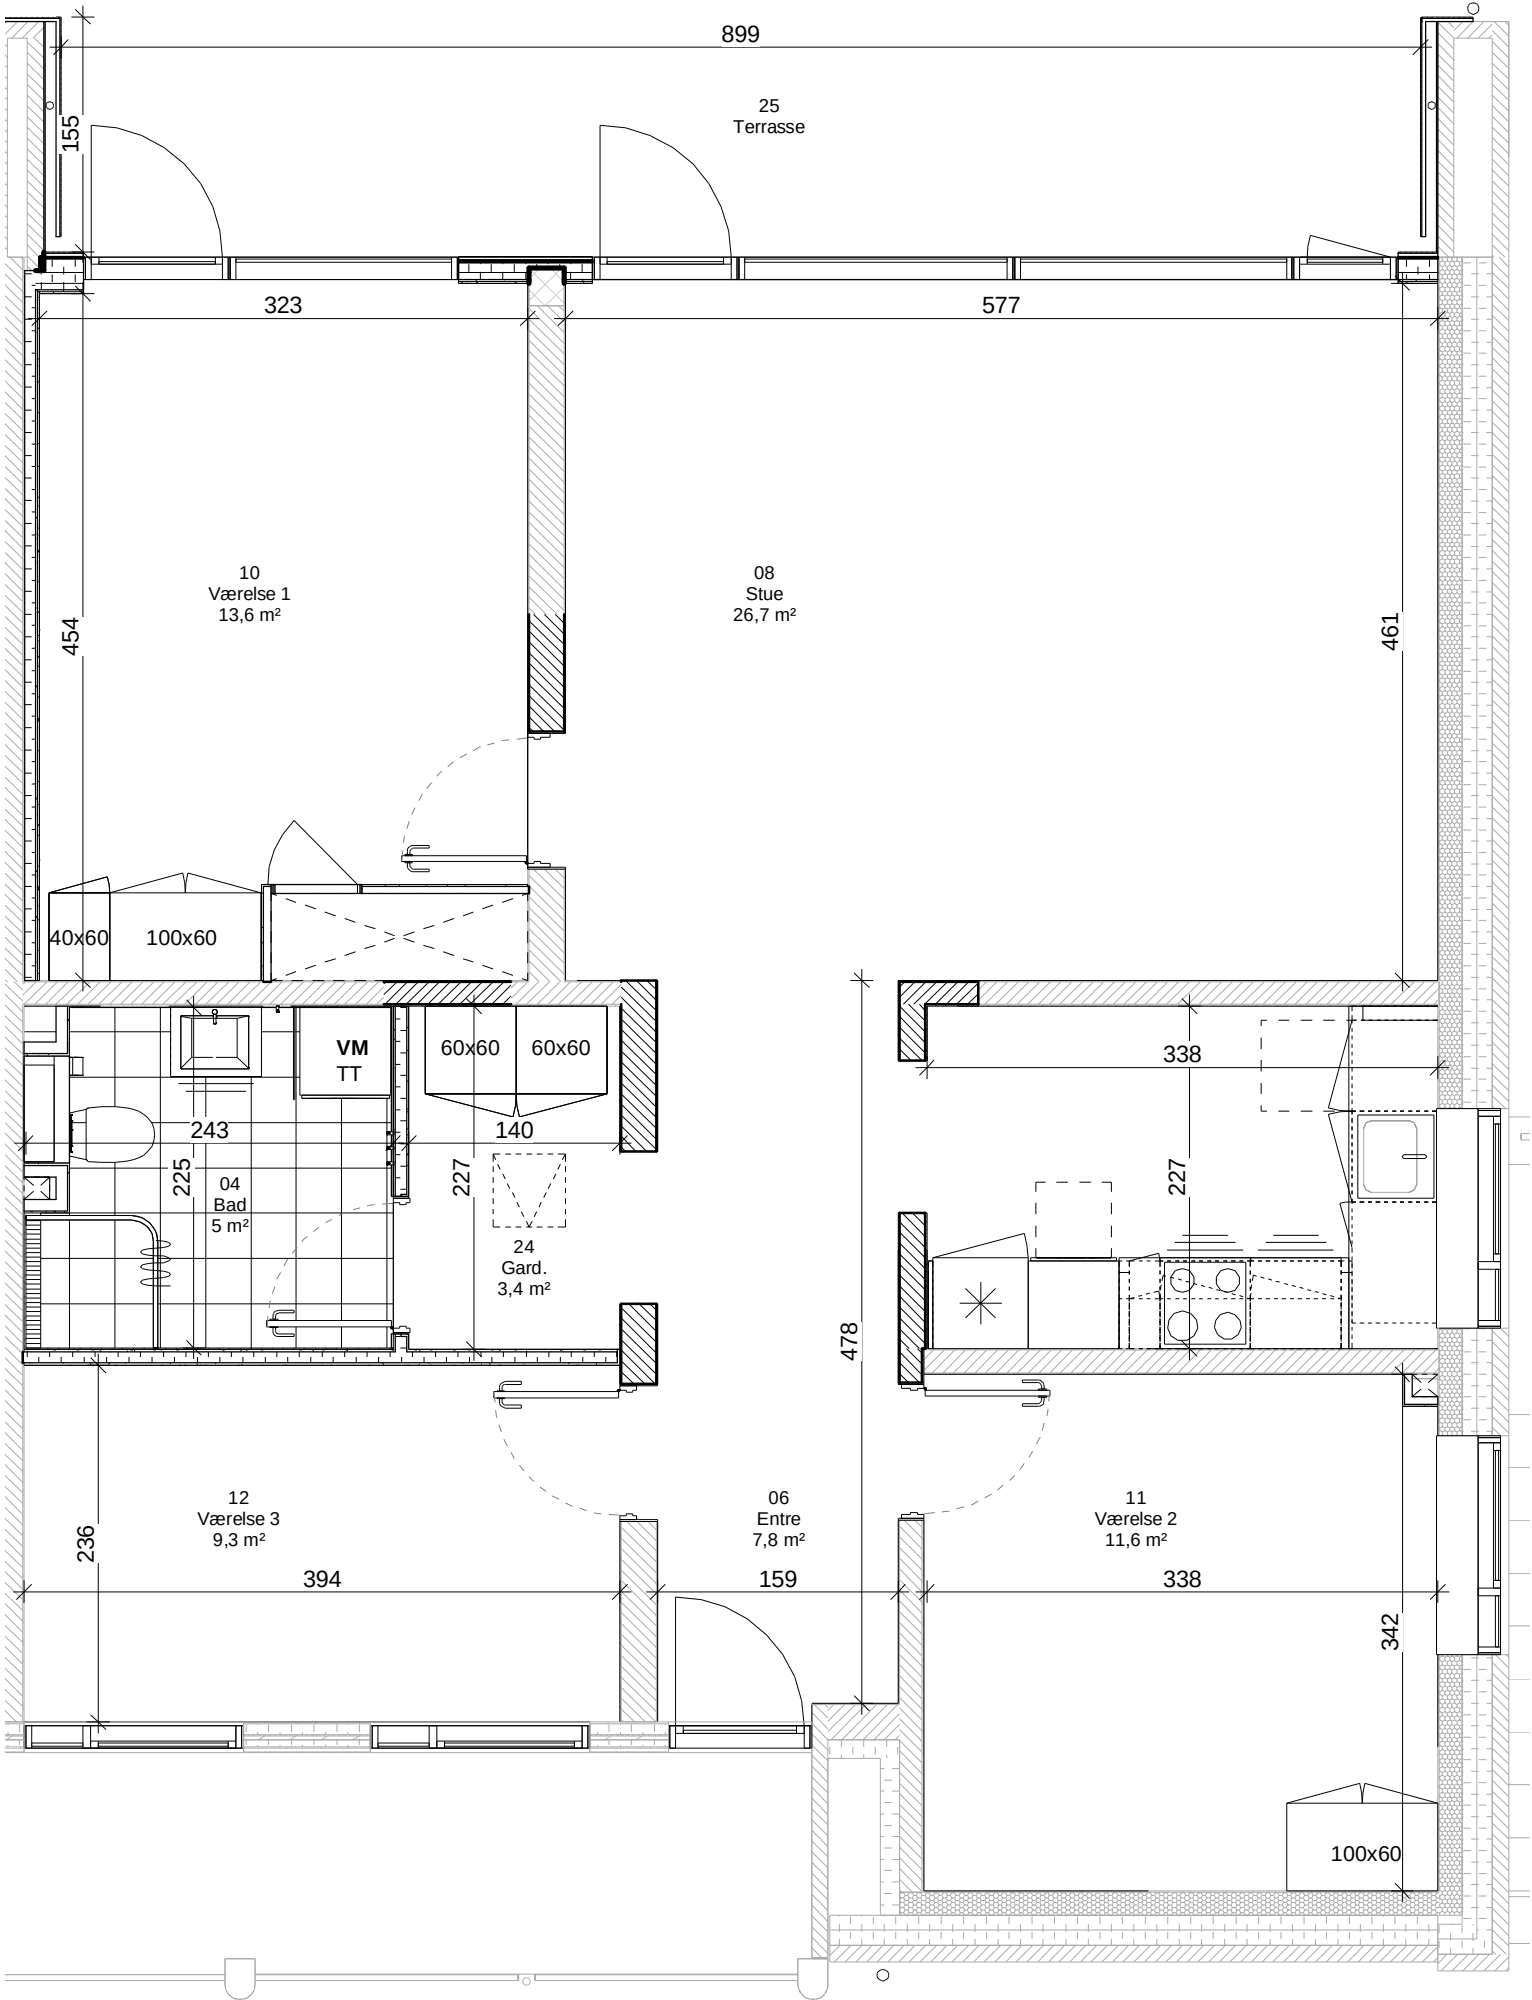

REVISION: REVIDERET: REV. DATO:

SAG: Afd. 106 Sønderager
BYGHERRE: FællesBo
PROJEKT: Udførelsesprojekt
EMNE: Lejlighedsplan_B3-4_St.-2_4V_T1Gs

TEGN NR.: I106_K01_H1_N316
DATO: -
INITIALER: -
KS: -
MÅL: 1:50
FORMAT: 420 x 297

ARKITEKT: ERIK arkitekter A/S
■ Sparregade 2 / 8800 Viborg

TLF: 8999 2299
SAG: 303287

MAIL: info@erik.dk
WEB: www.erik.dk

ERIKarkitekter

INGENIØR: Ingeniørfirmaet VIGGO MADSEN A/S
□ Ceresbyen 75, 4 / 8000 Aarhus C

TLF: 8627 3944
SAG: 46.393

MAIL: vm@vming.dk
WEB: www.viggo-madsen.dk

